

Došlo dne: 14. 9. 2017

**MĚSTSKÝ ÚŘAD SLAVKOV U BRNA**Odbor správních činností a živnostenského úřadu
oddělení dopravně správních agend

Palackého náměstí 65, 684 01 Slavkov u Brna

Počet listů: _____
Počet příloh: _____

9502/2017/Vnl.

VÁŠ DOPIS ZN.:

ZE DNE:

ČJ.: SC/48341-17/ 6885-2017/PIL []

VYŘIZUJE: Mgr. Libuše Pilátová

TEL.: +420 544 121 140

FAX:

E-MAIL: libuse.pilatova@meuslavkov.cz]

DATUM: 12.09.2017

Opatření obecné povahy

Městský úřad Slavkov u Brna, Odbor správních činností a živnostenského úřadu, oddělení dopravně správních agend, podle ust. § 124 odst. 6 zákona č. 361/2000 Sb., o provozu na pozemních komunikacích a o změnách některých zákonů, ve znění pozdějších předpisů (dále jen „zákon o silničním provozu“), příslušný orgán státní správy ve věcech stanovení místní a přechodné úpravy provozu na pozemních komunikacích - na silnici II. a III. třídy a na místní komunikaci a veřejně přístupné účelové komunikaci, zahájil na základě podnětu právnické osoby obec Vážany nad Litavou, IČ: 00368725, se sídlem Vážany nad Litavou č.p. 125, 684 01 Vážany nad Litavou podaného v zastoupení starostou obce Ing. Václavem Matyášem ze dne 03.08.2017 (doložený kompletní podnět dne 08.09.2017), po projednání s dotčeným orgánem dle ust. § 77 odst. 2 písm. b) a odst. 3 zákona o silničním provozu, kterým je Policie České republiky, Krajské ředitelství Policie Jihomoravského kraje, IČ: 75151499, Územní odbor Vyškov, Dopravní inspektorát, čj. KRPB-95274-3/ČJ-2017-061206 ze dne 05.09.2017 z moci úřední, podle ust. § 77 odst. 1 písm. c) a odst. 6 zákona o silničním provozu

**stanovuje přechodnou úpravu provozu
na silnici č. III/4194 a na veřejně přístupné účelové komunikaci p.č. 2093, p.č. 1452 a p.č.
2107 v k.ú. Vážany nad Litavou, okres Vyškov, kraj Jihomoravský**

dle předložené projektové dokumentace s názvem „Dočasné dopravní značení pro uzavírku účelové komunikace v obci Vážany nad Litavou“, obsah výkresu: NÁVRHOVÝ STAV D.Z. – SITUACE, výkres č. 1-0, 1-1, 1-2, kterou vypracovala právnická osoba URBANIA s.r.o., IČ: 26242826, se sídlem Hlavní 282/21, 664 48 Moravany provozovna: ul. Syrovická ev. č. 130, 664 44 Ořechov, která je nedílnou součástí tohoto stanovení přechodné úpravy.

Důvodem stanovení přechodné úpravy provozu je uzavírka veřejně přístupné účelové komunikace p. č. 2107 a 1452 v k.ú. Vážany nad Litavou při obnově propustku na p. č. 1618 k.ú. Vážany nad Litavou.

Podmínky pro provedení přechodné úpravy provozu:

- Termín přechodné úpravy provozu bude stanoven v rozhodnutí silničního správního úřadu ve věci povolení uzavírky veřejně přístupné účelové komunikace p. č. 2107 a 1452 v k.ú. Vážany nad Litavou.
- Provedení přechodné úpravy provozu musí být v souladu s vyhláškou č. 294/2015 Sb., kterou se provádějí pravidla provozu na pozemních komunikacích, I. vydání, ve znění pozdějších předpisů.

IČ: 00292311
č.ú.729731/0100Tel: +420 544 121 111
Fax: +420 544 121 171www.slavkov.cz
podatelna@meuslavkov.cz

Datum: 12.09.2017 13:00:43 +02:00

Dopravní značky a zařízení musí být v souladu s ust. § 62 odst. 6 zákona o silničním provozu svými rozměry, barvami a technickými požadavky musí odpovídat zvláštním technickým předpisům, kterými je norma ČSN EN 12899 – 1 „Stálé svíslé dopravní značení“, TP 65 „Zásady pro dopravní značení na pozemních komunikacích“ a TP 66 „Zásady pro označování pracovních míst na pozemních komunikacích“.

- Po celou dobu bude osazeno předložené přechodné dopravní značení.
- Veškeré dopravní značky musí být provedeny jako retroreflexní a základní velikosti. V souladu s ust. § 62 odst. 2 zákona o silničním provozu budou přenosné svíslé dopravní značky umístěny na červenobíle pruhovaném sloupku (stojánku) nebo na vozidle.
- Stávající trvalé dopravní značení, které bude v rozporu s přechodným dopravním značením bude překryto a po ukončení akce uvedeno do původního stavu.
- Odbor správních činností a živnostenského úřadu, oddělení dopravně správních agend MěÚ Slavkov u Brna může z důvodu zajištění bezpečnosti silničního provozu z vlastního podnětu nebo z podnětu příslušného orgánu Policie ČR stanovit další dopravní značky a zařízení, popř. změnit stanovené přechodné dopravní značení.
- O provedení a jakékoliv změně v přechodném dopravním značení bude v dostatečně časovém předstihu neprodleně informován Odbor správních činností a živnostenského úřadu, oddělení dopravně správních agend MěÚ Slavkov u Brna.
- Veškeré součásti týkající se dopravních značek (podkladní deska, sloupek, značka, uchycení atd.) musí být schváleného typu.
- Při realizaci přechodné úpravy provozu nesmí dojít k poškození nebo znečištění dotčených pozemních komunikací.
- Přechodná úprava provozu podle tohoto stanovení musí být provedena jen po nezbytně nutnou dobu. Pokud pominou důvody pro umístění přechodného dopravního značení, musí být toto značení okamžitě odstraněno, součásti a příslušenství pozemní komunikace uvedeny do původního stavu, o čemž je nutno neprodleně informovat Odbor správních činností a živnostenského úřadu, oddělení dopravně správních agend Městského úřadu Slavkov u Brna.
- Odpovědnou osobou za řádné provedení dopravně bezpečnostního opatření, jeho udržování, úplnost a včasné odstranění je právnická osoba Obec Vážany nad Litavou, IČ: 00368725, se sídlem Vážany nad Litavou č.p. 125, 684 01 Vážany nad Litavou, kontaktní osoba: Ing. Václav Matyáš, tel.: 777 743 126.

Odůvodnění

Na základě podnětu právnické osoby obec Vážany nad Litavou, IČ: 00368725, se sídlem Vážany nad Litavou č.p. 125, 684 01 Vážany nad Litavou podaného v zastoupení starostou obce Ing. Václavem Matyášem ze dne 03.08.2017 (doložený kompletní podnět dne 08.09.2017), o stanovení přechodné úpravy provozu na silnici č. III/4194 a na veřejně přístupné účelové komunikaci p.č. 2093, p.č. 1452 a p.č. 2107 v k.ú. Vážany nad Litavou, okres Vyškov, kraj Jihomoravský bylo podle ust. § 171 a následné části šesté správního řádu a ust. § 77 odst. 5 zákona o silničním provozu, zahájeno z moci úřední řízení, na základě kterého se vydává závazné opatření obecné povahy. Důvodem stanovení přechodné úpravy provozu je zajištění bezpečnosti a plynulosti provozu na uvedených pozemních komunikacích při uzavírce veřejně přístupné účelové komunikace p. č. 2107 a 1452 v k.ú. Vážany nad Litavou, při obnově propustku na p. č. 1618 k.ú. Vážany nad Litavou, dle příložené projektové dokumentace s názvem „Dočasné dopravní značení pro uzavírku účelové komunikace v obci Vážany nad Litavou“, obsah výkresu: NÁVRHOVÝ STAV D.Z. – SITUACE, výkres č. 1-0, 1-1, 1-2, kterou vypracovala právnická osoba URBANIA s.r.o., IČ: 26242826, se sídlem Hlavní 282/21, 664 48 Moravany provozovna: ul. Syrovická ev. č. 130, 664 44 Ořechov, která je přílohou a nedílnou součástí tohoto stanovení přechodné úpravy.

Městský úřad Slavkov u Brna, Odbor správních činností a živnostenského úřadu, oddělení dopravně správních agend v souladu s § 77 odst. 3 zákona o silničním provozu návrh stanovení přechodné úpravy provozu projednal dne 05.09.2017 s dotčeným orgánem. Dotčeným orgánem v tomto řízení je v souladu s dikcí ust. § 77 odst. 2 písm. b) zákona o silničním provozu Policie

České republiky, Krajské ředitelství Policie Jihomoravského kraje, IČ: 75151499, Územní odbor Vyškov, Dopravní inspektorát Vyškov. Písemné souhlasné vyjádření čj. KRPB-95274-3/ČJ-2017-061206 ze dne 05.09.2017 je jedním z podkladů tohoto řízení. Navržená přechodná úprava provozu na pozemních komunikacích tvořená svislým dopravním značením musí v souladu s ust. § 78 odst. 1 a 2 zákona o silničním provozu tvořit ucelený systém a musí být užitá v takovém rozsahu a takovým způsobem, jak to nezbytně vyžaduje bezpečnost a plynulost provozu na pozemních komunikacích.

Přenosné svislé dopravní značky a přechodné vodorovné dopravní značky a světelné signály musí být v souladu s ust. § 78 odst. 3 zákona o silničním provozu užity jen po nezbytně nutnou dobu. Městský úřad Slavkov u Brna, Odbor správních činností a živnostenského úřadu, oddělení dopravně správních agend, zajistil splnění díkce tohoto obecně závazného právního předpisu definováním podmínky pro provedení přechodné úpravy provozu dle podmínek bodu 10 tohoto stanovení.

V souladu s ust. § 77 odst. 5 zákona o silničním provozu, jde-li o stanovení přechodné úpravy provozu na pozemních komunikacích, nedoručuje příslušný správní úřad návrh opatření obecné povahy a nevyzývá dotčené osoby k podávání připomínek nebo námitek; opatření obecné povahy nabývá účinnosti pátým dnem po vyvěšení.

Vzhledem k výše uvedenému, Městský úřad Slavkov u Brna, Odbor správních činností a živnostenského úřadu, oddělení dopravně správních agend v souladu s ust. § 124 odst. 6 zákona o silničním provozu, po projednání s dotčeným orgánem Krajského ředitelství Policie JmK, IČ: 75151499, Územní odbor Vyškov ze dne 05.09.2017 tedy stanovil přechodnou úpravu provozu na výše uvedených pozemních komunikacích v souladu s ust. § 77 odst. 1 písm. c), odst. 5 a odst. 6 zákona o silničním provozu jako opatření obecné povahy postupem dle části šesté (ust. § 171 a násl.) správního řádu, tak jak je shora uvedeno.

Poučení:

Proti opatření obecné povahy nelze dle ust. § 173 odst. 2 správního řádu podat opravný prostředek. Podle ust. § 77 odst. 5 zákona o silničním provozu nabývá opatření obecné povahy ve věci stanovení přechodné úpravy provozu na pozemních komunikacích účinnosti pátým dnem po dni vyvěšení veřejné vyhlášky.



Mgr. Libuše Pilátová v.r.

vedoucí oddělení dopravně správních agend

Příloha:

- „Dočasné dopravní značení pro uzavírku účelové komunikace v obci Vážany nad Litavou“, obsah výkresu: NÁVRHOVÝ STAV D.Z. – SITUACE, výkres č. 1-0, 1-1, 1-2

Toto opatření obecné povahy musí být vyvěšeno na úřední desce města Slavkov u Brna a obce Vážany nad Litavou 15 dnů. Pátým dnem po vyvěšení nabývá toto opatření účinnosti.

Vyvěšeno dne 14.9.17
razítko a podpis oprávněné osoby

Sejmuto dne.....
razítko a podpis oprávněné osoby

OBEC
VÁŽANY NAD LITAVOU
Doručí se: okres Vyškov
684 01
IČO: 00368725

Podatel:

- obec Vážany nad Litavou, IČ: 00368725, se sídlem Vážany nad Litavou č.p. 125, 684 01 Vážany nad Litavou – DS,

Dotčené osoby:

V souladu s dikcí § 173 odst. 1 správního řádu doručuje Městský úřad Slavkov u Brna, Odbor správních činností a živnostenského úřadu, oddělení dopravně správních agend toto opatření obecné povahy dotčeným osobám veřejnou vyhláškou. Doručení veřejnou vyhláškou bude provedeno v souladu s ust. § 25 správního řádu tak, že se písemnost vyvěsí na úřední desce města Slavkov u Brna, obce Vážany nad Litavou. Současně bude zveřejněna způsobem umožňujícím dálkový přístup. V souladu s ust. § 77 odst. 5 zákona o silničním provozu nabývá opatření obecné povahy účinnosti pátým dnem po vyvěšení.

- Správa a údržba silnic Jihomoravského kraje, IČ: 70932581, se sídlem Žerotínovo náměstí 449/3, 601 82 Brno s adresou pro doručení SÚS JmK, p.o.k., Křečkovská 17, 682 01 Vyškov – DS,

Dotčený orgán:

- Policie ČR, Krajské ředitelství policie Jihomoravského kraje, Kounicova 24, 611 32 Brno- Veveří, IČ: 75151499 s adresou pro doručení: Policie ČR, Krajské ředitelství policie Jihomoravského kraje, Územní odbor Vyškov, Dopravní inspektorát Vyškov, Brněnská 7a, 682 01 Vyškov – DS,

Dále se doručí:

- Městský úřad Slavkov u Brna, Odbor SÚÚPŽP, Palackého náměstí 65, 684 01 Slavkov u Brna - S.
- Městský úřad Slavkov u Brna, Odbor kancelář tajemníka, Palackého náměstí 65, 684 01 Slavkov u Brna – M,
- obec Vážany nad Litavou, IČ: 00368725, se sídlem Vážany nad Litavou č.p. 125, 684 01 Vážany nad Litavou – DS,

se žádostí o bezodkladné vyvěšení opatření obecné povahy na své úřední desce na dobu 15 dnů a o zpětné zaslání potvrzeného vyvěšení po uvedenou dobu.



OSOBNĚ
MĚSTSKÝ ÚŘAD
Slavkov u Brna

- 8. 09. 2017

Čj. *SC/48619-17* PRH

DOČASNÉ DOPRAVNÍ ZNAČENÍ PRO UZAVÍRKU ÚČELOVÉ KOMUNIKACE

V OBCI

VÁŽANY NAD LITAVOU

*4. numerickým dočasné D2
stavěním.*

5.9.2017

5.9.2017

PLATNOST DO: 5-9-2017

Správa a údržba silnic
Jihomoravského kraje,
příspěvková organizace kraje
Žerotínovo náměstí 449/3, 602 00 Brno
IČO: 709 32 58

KRPB - 95274-31 ČJ - 2017 -

-061206



SC/48391-14/CP15-1017/312
Městský úřad Slavkov u Brna
Odbor správních činností
a životního prostředí
odd. dopravní správy a údržby
silnic

DM 8.9.2017

Navrhoval: **Libor Čuma**
Vypracoval: **Radek Sláma**
Kontroloval: **Libor Čuma**

Datum: **8/2017**
Číslo zakázky: **ZK17-0691**


Urbania

VÁŽANY NAD LITAVOU

- Legenda**
- Dopravní značky:**
- na krajských kom.
 - stavajci
 - na místních a účel. kom.
 - stavajci
 - navržené dopravní značení
 - navržené
- Komunikace**
- krajská
 - místní - III. třída
 - místní - IV. třída - obytná zóna
 - místní IV. třída - chodník
 - úšková
 - úšková - nezapovněná
 - úšková - současná
 - stavební práh
- Ostatní**
- hranice katastrálního území



vypracoval:	projednal:	schválil:	oprávněnost:
UDK 006	UDK 006	UDK 006	UDK 006
OBEC VÁŽANY NAD LITAVOU			
Místní úřad: DOČASNÉ DOPRAVNÍ ZNAČENÍ PRO UZAVŘENOU ÚČELOVÉ KOMUNIKACE			
URBIANA s.r.o. Ing. J. Urbiana Ing. J. Urbiana Ing. J. Urbiana			datum: 28.8.2017 číslo: 2K17-0081

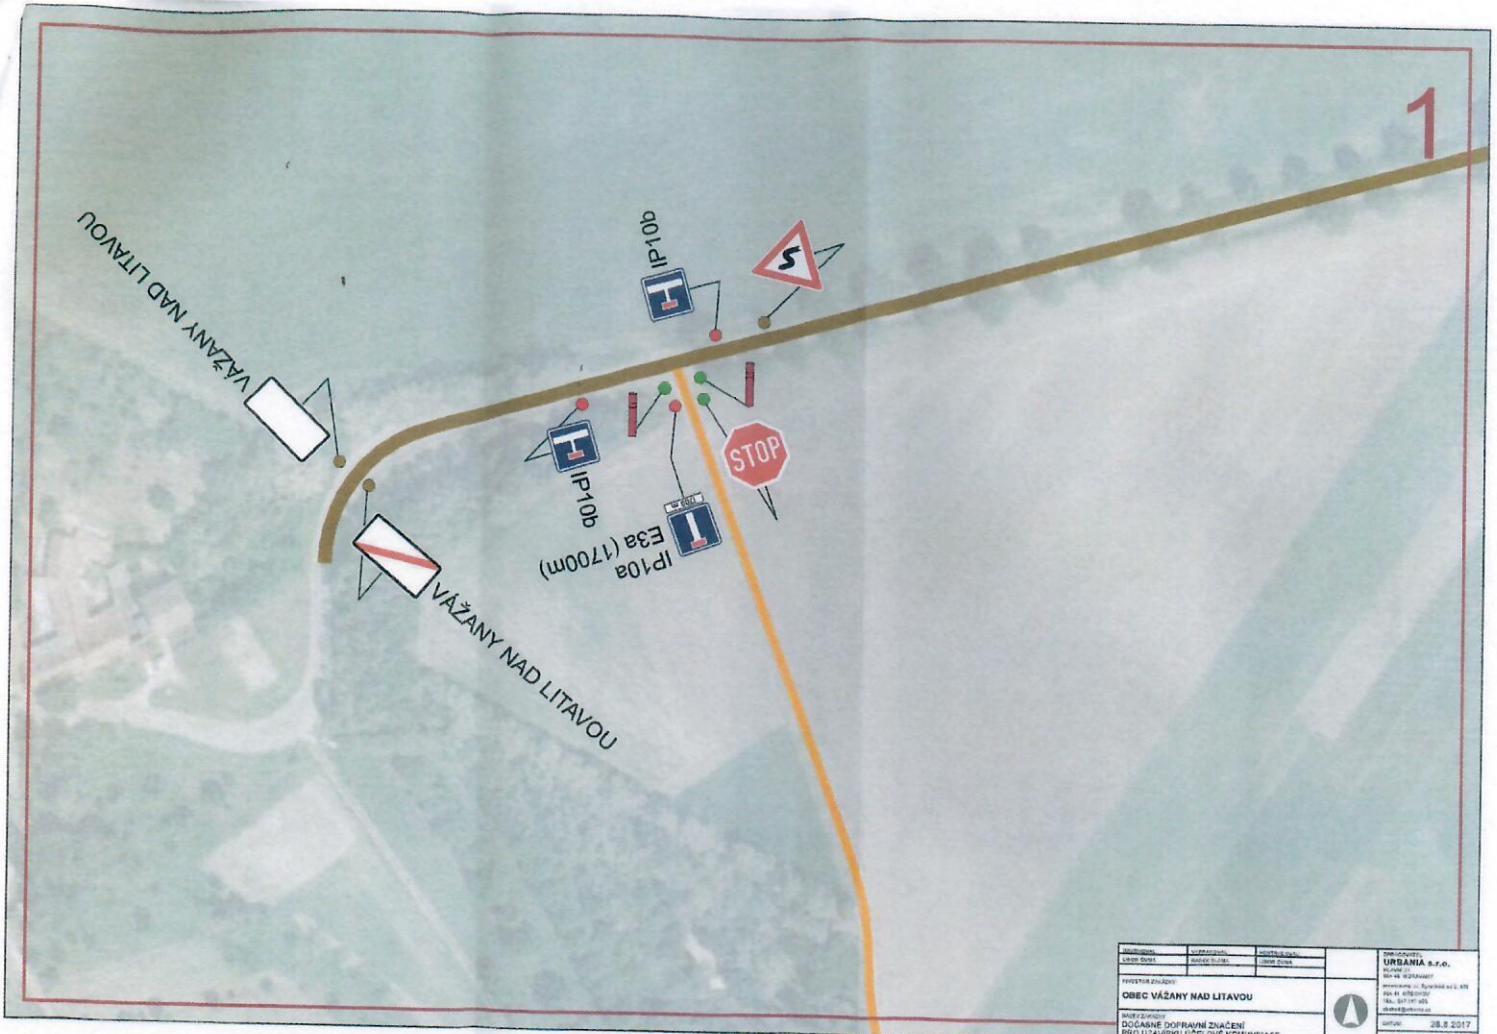

Objekt:	Stavba:	Objekt č.:	Objekt č.:
Objekt č.:	Objekt č.:	Objekt č.:	Objekt č.:
OBEC VÁŽANY NAD LITAVOU			
DOKONČENÉ DOPRAVNÍ ZNAČENÍ PRO LOKÁLNÍ ÚČELOVÉ KOMUNIKACE			
NÁVRHOVÝ STAV D.Z. - KŁAD 1			
Datum: 28.8.2017			Číslo: 2K/17-0881
Měřítko: 1:1 000			List: 1-1

2



Objekt: OBEC VÁŽANY RAD LITAVOU	Stupeň: DODÁŠNÍ DOPRAVNÍ ZNAČENÍ PRO UVEDENOU ÚČELOVÉ KOMUNIKACE	Stavba: NÁVRHOVÝ STAV D.Z. - KLAD 2	Objekt: URBANIA s.r.o. IČ: 250021 Křižáková 10 250 02 Litavče TEL: 251 21 900 urbania@urbania.cz
Datum: 28.8.2017			Měřítko: 20:17-0621
Měřítko: 1:1 000			