

MĚSTSKÝ ÚŘAD SLAVKOV U BRNA

Odbor stavebního úřadu, územního plánování a životního prostředí

Palackého náměstí 65, 684 01 Slavkov u Brna

musvvp23v026vh

VÁŠ DOPIS ZN.:

ZE DNE: 17.07.2023

Obec Vážany nad Litavou

ČJ.: MUSLV-SU/106497-2023/Več

Došlo dne: 1.11.2023

SP. ZN.: SU/31990-2023/Več

Dle rozdělovníku

Čís. jedn.: 840/2023 Val.

VYŘIZUJE: Ing. Andrea Večerková

TEL.: 544 121 164

Počet listů: 12

E-MAIL: andrea.vecerkova@meuslavkov.cz

Počet příloh: 1

DATUM: 02.11.2023

ROZHODNUTÍ

veřejnou vyhláškou

Městský úřad Slavkov u Brna, Odbor stavebního úřadu, územního plánování a životního prostředí, oddělení životního prostředí jako věcně příslušný vodoprávní úřad podle ustanovení § 104 odst. 2 písm. c) a ustanovení § 106 odst. 1 zákona č. 254/2001 Sb., o vodách a o změně některých zákonů, ve znění pozdějších předpisů (dále jen „vodní zákon“) a dále jako příslušný speciální stavební úřad podle ustanovení § 15 odst. 1, písm. d) a dále ustanovení § 94j odst. 1 zákona č. 183/2006 Sb., o územním plánování a stavebním řádu (stavební zákon), v platném znění (dále jen „stavební zákon“) a dle ustanovení § 15 odst. 5 vodního zákona a dále jako místně příslušný vodoprávní úřad podle ustanovení § 11 zákona č. 500/2004 Sb., správní řád, ve znění pozdějších předpisů (dále jen „správní řád“) žadateli a účastníku řízení dle ustanovení § 27 odst. 1, písm. a) správního řádu, kterým je

obec Vážany nad Litavou, Vážany nad Litavou 125, 384 01 Slavkov u Brna, IČ 00368725, kterou dle plné moci ze dne 05.05.2023 zastupuje Ing. et Ing. Radovan Hofírek, Ph.D., Komenského náměstí 330, 684 01 Slavkov u Brna, datum narození 01.10.1987

I. schvaluje

podle ustanovení § 15 odst. 1, 6 vodního zákona a ustanovení § 94p odst. 1 stavebního zákona a násl. správního řádu ve společném územním a stavebním řízení **záměr stavby vodního díla „Prodloužení vodovodního řádu“, na pozemcích parc.č. 494/3, 496/2, 498/2, 500/2, 506/2, katastrální území Vážany nad Litavou**; kraj Jihomoravský, obec Vážany nad Litavou, katastrální území Vážany nad Litavou, pozemek parc.č. 494/3, 496/2, 498/2, 500/2, 506/2, k.ú. Vážany nad Litavou, hydrogeologický rajón 3230 Středomoravské Karpaty – severní část, vodní útvar podzemních vod 32301 Středomoravské Karpaty – severní část, vodní útvar povrchových vod DYJ 0700 Litava (Cézava) od toku Litenčický potok po Rakovec, č.h.p. 4-15-03-0660-0-00, orientační určení polohy stavby (souřadnice Y, X v souřadnicovém systému S-JTSK): vodovodní řad - začátek: X_1169729.76; Y_581191.93, konec: X_1169726.75; Y_581251.72 **v tomto rozsahu:**

„Prodloužení vodovodního řádu“

Je navrženo prodloužení stávajícího vodovodního řádu pro potřeby rodinného domu na pozemku parc.č. 504/1, k.ú. Vážany nad Litavou. Prodloužení vodovodního řádu pro veřejnou potřebu je navrženo z materiálu HDPE 80 s atestem na pitnou vodu, svařování metodou pomocí elektrotvarovek nebo na tupo, k vodovodu bude přiložen vytyčovací vodič CY6 vč. propojení a výstražné folie, vytyčovací vodič bude vyveden 0,5 m nad terén do poklopů ovládacích armatur. V místě směrových oblouků, odboček a konců řádu budou provedeny opěrné bloky, pro šoupata a hydranty nebo soupravy budou osazeny orientační tabulky. Trasa vodovodu bude min. 1,5 m od hranice soukromých pozemků pro dodržení ochranného pásu před sousedními pozemky.

IČ: 00292311

č.ú.19-729731/0100

Tel: +420 544 121 111

Datum: 02.11.2023 13:00:45 +01:00

podatelna@meuslavkov.cz

Nový vodovod bude proveden v celkové délce 65 m a bude napojen na stávající vodovodní řad v místě stávajícího koncového hydrantu, který bude demontován. Prodloužený vodovodní řad bude zakončen podzemním jednočinným hydrantem DN80 se samostatným předsazeným šoupětem DN80. Za šoupětem bude hydrant osazen na tvarovce – prodloužené přírubové koleno s patkou. Šoupě a hydrant bude osazen teleskopickou zákopovou soupravou se samonivelačním poklopem. Hydrant bude sloužit pouze pro účely údržby vodovodní sítě (odvzdušnění, odkalení). Hydrant nebude určen pro požární či hasební účely.

Výkopové práce se předpokládá provádět v pažené rýze, v případě výskytu podzemní vody s drenáží ve dně výkopu. Výkopek bude dočasně uložen na mezideponii a posléze, pokud bude vhodný, může být použit pro zásyp rýhy. Potrubí budou uložena na pískovém loži a obsypána opět pískem. Veškeré vrstvy musí být hutněny na 96% PS, příp. dle požadavků na hutnění a únosnost pláně komunikace. Při realizaci je nutno dodržet min. vzdálenosti při křížení či souběhu s jednotlivými druhy podzemních investic dle ČSN 73 6005.

Tlakové zkoušky vodovodního řadu se řídí ČSN EN 805 a ČSN 75 5911. Průběh celé stavby bude dokladován, stavba bude geodeticky zaměřena, bude vypracována dokumentace skutečného povolení. Před uvedením do provozu bude proveden proplach a dezinfekce potrubí a krácený rozbor dle platné legislativy, výchozí revize hydrantů a uzávěrů a výchozí revize vytyčovacího vodiče vodovodu.

Název vodovodu:	Prodloužení vodovodního řadu
Povolovaná vodní díla:	vodovodní řady zásobovací sítě, vodovod pro veřejnou potřebu
Příslušnost k systému vodovodu:	místní, vodovod pro veřejnou potřebu
Účel užití vody:	odběr pro pitné účely – zásobování obyvatelstva, vodovod pro veřejnou potřebu
Počet zásobovaných obcí:	1 (obec Vážany nad Litavou)
Druh vodovodního řadu:	zásobovací síť, pro veřejnou potřebu
Celková délka vodovodu:	65 m
Materiál vodovodního řadu:	HDPE 80
Profil vodovodního řadu:	80
Účelem stavby vodního díla:	napojení pro zásobování pitnou vodou novostaveb rodinných domů v obci Vážany nad Litavou na vodovod pro veřejnou potřebu.

II. stanovuje podmínky

podle ustanovení § 94p odst. 1 stavebního zákona a podle ustanovení § 15 odst. 3 vodního zákona pro společné povolení vodního díla takto:

1. Stavba vodního díla bude provedena podle projektové dokumentace pro společné povolení „Prodloužení vodovodního řadu“, vypracoval Ing. Marek Viskot, autorizovaný inženýr pro stavby vodního hospodářství a krajinného inženýrství, ČKAIT 1006982, z data 4/2023 ověřené vodoprávním úřadem, případné změny nesmí být provedeny bez předchozího povolení vodoprávního úřadu.
2. Před zahájením zemních prací je **investor povinen si ověřit existenci cizích nadzemních i podzemních vedení na staveništi** a zajistit, aby práce v tomto prostoru byly prováděny podle pokynů správců dotčených zařízení a dle příslušné platné prostorové normy (ČSN 73 6005). Před započítím zemních prací je **investor dále povinen zajistit vytyčení prostorových poloh** stavby oprávněnou osobou. Případně narušená podzemní vedení budou opravena a protokolárně předána správcům těchto zařízení.
3. Datum zahájení stavby: nejdříve po nabytí právní moci tohoto rozhodnutí.
4. Stavebník oznámí vodoprávnímu úřadu tyto fáze výstavby pro kontrolní prohlídky stavby:
– **Průběžně dle plánu kontrolních prohlídek stavby.**
5. **Stavba vodního díla bude dokončena do 31.10.2024.** Po dokončení stavby nejpozději však do 15.11.2024 bude předložena na Městský úřad Slavkov u Brna, OSÚÚPŽP, odd. ŽP, vodoprávní úřad žádost o kolaudační souhlas. **Bez kolaudačního souhlasu nelze dokončenou stavbu užívat.**

6. Stavbu odborně provede dodavatelský subjekt oprávněný k provádění vodních děl podle stavebního zákona a podle dalších zvláštních předpisů. Vedení realizace stavby pak musí být zajištěno osobou s potřebnou autorizací.
7. Projektovou dokumentaci stavby bude stavebník doplňovat dle skutečného provedení.
8. Vlastník (stavebník) je povinen podle ustanovení § 125 platného stavebního zákona, **uchovávat dokumentaci skutečného provedení stavby po celou dobu jejího užívání**, při změně vlastnictví ji odevzdat novému nabyvateli a při odstranění stavby zdejšímu speciálnímu stavebnímu úřadu. Projektovou dokumentaci stavby bude stavebník doplňovat dle skutečného provedení.
9. Stavebník zajistí vedení stavebního deníku se zápisem denního postupu prací včetně prováděných částí stavby, vytyčení všech stávajících inženýrských sítí na staveništi atd. **Stavební deník bude předložen ke kolaudačnímu souhlasu.**
10. Stavebník zabezpečí v průběhu výstavby (před záhozem potrubí) **souborné zpracování geodetických prací a zaměření stavby (včetně jejích podzemních částí) úředně oprávněným zeměměřickým inženýrem.** Zaměření tras podzemních částí stavby popř. geometrický plán vyhotovený podle předpisů a katastru nemovitostí a dokumentace skutečného provedení stavby, musí být předloženy k žádosti o kolaudační souhlas.
11. Při provádění stavby vodního díla budou dodrženy podmínky a povinnosti, uvedeny v rozhodnutích, vyjádřeních a stanoviscích ke stavbě:

Závazné stanovisko orgánu územního plánování, MěÚ Slavkov u Brna, Odbor stavebního úřadu, územního plánování a životního prostředí, č.j. MUSLV-SU/85511-2023/Sme ze dne 29.06.2023, záměr je přípustný po splnění podmínky, zejména:

Záměr bude umístěn a proveden v souladu s částí předložené dokumentace; která je přílohou tohoto závazného stanoviska; další podmínky pro přípravu a uskutečnění záměru se nestanoví

Koordinované stanovisko k dokumentaci pro stavební řízení, MěÚ Slavkov u Brna, Odbor stavebního úřadu, územního plánování a životního prostředí, č.j. MUSLV-SU/85490-2023/KAM ze dne 23.06.2023, zejména:

- Navrženou stavbou dojde k dotčení vodovodu pro veřejnou potřebu a jeho ochranného pásma. Je třeba zabezpečit ochranu vodovodu pro veřejnou potřebu podle ustanovením § 23 zákona o vodovodech a kanalizacích. Stavby, zemní práce, umísťovat konstrukce a zařízení, atd. v ochranném pásmu vodovodu pro veřejnou potřebu lze provést jen **s písemným souhlasem** vlastníka popř. provozovatele vodovodu pro veřejnou potřebu dle ustanovení § 23 odst. 5 zákona o vodovodech a kanalizacích.
- Při stavbě musí být učiněna taková opatření, aby nedošlo k poškození stávajícího vedení vodovodu popř. kanalizace pro veřejnou potřebu (ustanovení § 23 zákona o vodovodech a kanalizacích), a aby závadné látky nevnikly do povrchových nebo podzemních vod a neohrožily jejich jakost (ustanovení § 39 zákona o vodách). Stavební mechanismy musí být v dobrém technickém stavu s ohledem na možnost úkapů či úniku ropných látek. Přebytečný materiál musí být skladován tak, aby nemohlo docházet k jeho erozivnímu smyvu.
- S veškerými odpady musí být nakládáno v souladu se zákonem o odpadech a předpisy, které s ním souvisí. Odpady budou tříděny, shromažďovány odděleně a předány pouze osobě oprávněné k jejich převzetí. Výkopovou zeminu lze použít pro terénní úpravy pouze na pozemku v místě stavby. S přebytky výkopové zeminy je nutné nakládat jako s odpadem. U stavebních a demoličních odpadů se upřednostňuje materiálové využití - recyklace.
- **Investor, pokud nerealizuje stavbu svépomocí, si vyžádá doklady o předání odpadů oprávněné osobě do koncového zařízení, které se předkládají při poslední kontrolní prohlídce nebo před začátkem užívání stavby v případě, že nebude vydáváno udělení kolaudačního souhlasu nebo kolaudační rozhodnutí.**
- Při realizaci uvedeného záměru **budou všemi dostupnými prostředky omezeny emise prachových částic do ovzduší** a nebudou vznikat v místě stavby dlouhodobé deponie stavebních materiálů a výkopové zeminy.
- **Stávající dřeviny rostoucí na pozemku parc.č. 504/1 a 506/2, k.ú. Vážany nad Litavou budou zachovány a chráněny podle ust. § 7 ZOPK a ČSN 839061** Ochrana stromů, porostů a vegetačních ploch při stavebních pracích.
- Při realizaci je podle ust. § 8 ZOPF zhotovitel povinen učinit opatření k zabránění úniku pevných, kapalných a plyných látek poškozujících půdní fond a jeho vegetační kryt a provádět práce tak, aby na zemědělském půdním fondu a jeho vegetačním krytu došlo k co nejmenším škodám.

Souhlasné závazné stanovisko orgánu ochrany veřejného zdraví, Krajská hygienická stanice JMK, č.j. KHSJM 40442/2023/VY/HOK, ze dne 11.07.2023; souhlas se váže na splnění takto stanovených podmínek, zejména:

1. **Před uvedením stavby do užívání bude KHS JMK předložen doklad o tom, že v navrhované stavbě - prodloužení vodovodu, byly použity výrobky splňující požadavky § 3 vyhl. č. 409/2005 Sb., o hygienických požadavcích na výrobky přicházející do přímého styku s vodou a na úpravu vody, ve znění pozdějších předpisů.**
2. **Před uvedením stavby do užívání bude KHS JMK předložen laboratorní rozbor vzorku pitné vody z prodloužení vodovodu, v rozsahu kráceného rozboru, jak je stanoveno v příloze č. 5 k vyhlášce MZ**

č. 252/2004 Sb., kterou se stanoví požadavky na pitnou a teplou vodu a četnost a rozsah kontroly pitné vody, ve znění pozdějších předpisů. Odběr vzorku pitné vody a jeho laboratorní kontrola bude zajištěna u držitele osvědčení o akreditaci, osvědčení o správné činnosti laboratoře nebo u držitele autorizace.

Vyjádření k oznámení o zahájení řízení ke stavbě „Prodloužení vodovodního řadu“ v k.ú. Vážany nad Litavou, okr. Vyškov, č.j. ARUB/5741/2023 DS, ze dne 21.08.2023, vydal Archeologický ústav Akademie věd České republiky, Brno, v.v.i.

Výše uvedená stavba se uskuteční na území s archeologickými nálezy. Území dotčené stavbou je chráněno jako veřejný zájem podle zvláštních právních předpisů, zejména dle § 22 odst. 2 zákona č. 20/1987 Sb., o státní památkové péči, v platném znění. Má-li dojít při provádění stavební činnosti na území s archeologickými nálezy k jakýmkoliv zásahům do terénu (skrývka, hloubení výkopů apod.), je třeba předpokládat narušení nebo odkrytí archeologických nálezů a situací, čímž vzniká nutnost provedení záchranného archeologického výzkumu.

1. Stavebník je dle § 22 odst. 2 zákona č. 20/1987 Sb., o státní památkové péči, ve znění pozdějších předpisů povinen ohlásit termín zahájení zemních prací již od doby přípravy stavby, Archeologickému ústavu Akademie věd ČR, Brno, v.v.i., a umožnit jemu nebo oprávněné organizaci provedení záchranného archeologického výzkumu na dotčeném území.
2. Pro bezproblémový průběh výzkumu a stavebních prací doporučuje Archeologický ústav Akademie věd ČR, Brno, v.v.i., stavebníkovi splnit oznamovací povinnost alespoň 30 dní před zahájením zemních prací. Mezi náležitosti oznámení patří mimo jiné předpokládané datum zahájení stavební činnosti a její lokalizace formou uvedení parcelních čísel nebo připojení základní projektové dokumentace.
3. Výzkum je dle § 22 odst. 1 a 2 zákona č. 20/1987 Sb., o státní památkové péči, ve znění pozdějších předpisů, prováděn na základě dohody uzavřené mezi stavebníkem a Archeologickým ústavem AV ČR nebo oprávněnou organizací. V případě nedohody určí podmínky výzkumu příslušný krajský úřad.
4. Za standardních okolností je záchranný archeologický výzkum prováděn formou dohledu zemních prací, příp. formou plošného terénního výzkumu předstihově nebo souběžně se stavební činností. Konkrétní podmínky provedení záchranného archeologického výzkumu jsou blíže specifikovány v příslušné dohodě, uzavřené mezi stavebníkem a Archeologickým ústavem AV ČR nebo oprávněnou organizací.
5. Úhrada nákladů záchranného archeologického výzkumu se řídí ustanovením § 22 odst. 2 zákona č. 20/1987 Sb., o státní památkové péči, v platném znění.
6. Dojde-li během prací k odkrytí archeologických nálezů mimo záchranný archeologický výzkum, je stavebník povinen neprodleně oznámit tento nález příslušnému stavebnímu úřadu a orgánu státní památkové péče a učinit opatření nezbytná k tomu, aby nálezy nebyly poškozeny nebo zničeny, tj. především v místě nálezu práce přerušit.

Vyjádření, Vodovody a kanalizace Vyškov a.s., značka 2023-00874/20231424/TÚ/so, ze dne 24.05.2023, zejména:

S realizací stavby souhlasíme, ke stavbě sdělujeme následující:

1. Z hlediska dotčení vodních zdrojů a ochranných pásem vodních zdrojů (dále jen OPVZ) ve správě či provozování společnosti VaK Vyškov, a.s. je realizace stavby možná. Lokalita stavby není situována v blízkosti vodního zdroje a v OPVZ, které jsou k dnešnímu dni ve správě či provozování společnosti VaK Vyškov, a.s.
2. Z hlediska dotčení stávajících zařízení v majetku či provozování společnosti VaK Vyškov, a.s. a jejich ochranného pásma je realizace stavby možná.
Sdělujeme, že:
 - a) vodovod pro veřejnou potřebu v obci Vážany nad Litavou v lokalitě stavby je k dnešnímu dni v majetku Obce Vážany nad Litavou a v provozování společnosti VaK Vyškov, a.s.
 - b) kanalizace v obci Vážany nad Litavou je v majetku Obce Vážany nad Litavou. Kanalizace v obci Vážany nad Litavou není v provozování společnosti VaK Vyškov, a.s.
 - c) vodovodní přípojky jsou v majetku majitelů jednotlivých připojených pozemků či objektů.
 - d) budou prováděny výkopové a stavební práce v blízkosti a nad vodovodem pro veřejnou potřebu a objekty na vodovodu pro veřejnou potřebu v provozování společnosti VaK Vyškov, a.s.
 - e) bude provedeno prodloužení stávajícího vodovodu pro veřejnou potřebu v majetku Obce Vážany nad Litavou a v provozování společnosti VaK Vyškov, a.s.
 - f) budou provedeny stavební úpravy na stávajícím vodovodu pro veřejnou potřebu provozování společnosti VaK Vyškov, a.s.
 - g) dojde k souběhu a křížení prodlouženého vodovodního řadu s jinými inž. sítěmi a jejich přípojkami.
3. Jako provozovatel vodovodu pro veřejnou potřebu v obci Vážany nad Litavou v lokalitě stavby s prodloužením stávajícího vodovodu pro veřejnou potřebu „3-1-1“ HDPE DN 80 výstavbou vodovodního řadu HDPE DN 80 souhlasíme s tím, že:
 - a) investor, příp. dodavatel stavby nesmí samostatně provádět jakýkoliv zásah do vodovodu pro veřejnou potřebu a objektů na vodovodu pro veřejnou potřebu.
 - b) výstavba prodloužení vodovodního řadu bude prováděna v součinnosti s provozním střediskem společnosti VaK Vyškov, a.s. a dle pokynů provozního střediska společnosti VaK Vyškov, a.s. (stř. 03 – ČOV Slavkov u Brna)
 - c) na prodlouženém vodovodním řadu budou použity příslušné elektrotvarovky a přírubové litinové tvarovky.
 - d) šoupě a hydrant budou opatřena teleskopickou zákopovou soupravou se samonivelačním poklopem.
 - e) k vodovodnímu řadu bude přiložen vytyčovací vodič (kabel CYKY-O 2x2,5) napojený k armaturám na vodovodním řadu. Nad vodovodním řadem bude přiložena informační páska s nápisem „vodovod“.

- f) součástí výstavby vodovodního řadu bude provedení osazení orientačních tabulek k vodovodnímu řadu, a to dle pokynů provozního střediska společnosti VaK Vyškov, a.s. (stř. 03)
- g) při křížení nebo souběhu vodovodního řadu s jinými inž. sítěmi a jejich přípojkami dodržet ČSN 736005 Prostorové uspořádání vedení technického vybavení.
- h) hydrant na prodlouženém vodovodním řadu bude sloužit **pouze pro účely údržby vodovodního řadu** (odkalení, odvzdušnění). Nejbližší hydrant na stávající veřejné vodovodní síti určený pro hasební účely je hydrant podzemní „2 (3)“ LT DN 80 (stat.tlak 0,4 MPa, dynam.tlak 0,2 MPa, průtok 6,0 l/s) na souřadnicích JTSK: X 1169933.99, Y 581304.10.
- i) **investor, příp. dodavatel stavby přizve provozní středisko společnosti VaK Vyškov a.s. (stř. 03 – ČOV Slavkov u Brna) ke kontrole:**
- provádění výstavby vodovodního řadu, osazení šoupat a hydrantu včetně zákopových souprav, osazení orientačních tabulek atd.
 - souběhu a křížení vodovodního řadu s jinými inž. sítěmi a jejich přípojkami.
 - funkčnosti vodivosti vytyčovacího vodiče
 - provádění tlakových zkoušek a desinfekci a proplachů na prodlouženém vodovodním řadu.
 - osazení povrchových znaků a úpravě zákopových souprav na prodlouženém vodovodním řadu
- Kontroly budou prováděny v otevřeném výkopu. O kontrolách budou pracovníkem provozního střediska společnosti VaK Vyškov, a.s. (stř. 03) provedeny zápisy do stavebního deníku
- j) **v rámci výstavby musí být provedeno geodetické zaměření skutečného provedení nového vodovodního řadu včetně šoupat a hydrantu.** Zaměření bude provedeno v systému jednotné trigonometrické sítě katastrální (S-JTSK formát *.DGN – dle směrnic VaK Vyškov, a.s.) a ve výškovém systému Balt po vyrovnání (Bpv) a to i v digitální formě. Zaměření **musí být předloženo ke kontrole společnosti VaK Vyškov, a.s. před provedením napojení na stávající vodovodní řad. Předložení zaměření je jednou z podmínek pro napojení prodlouženého vodovodního řadu na stávající vodovod.**
- k) **Provedení stavebních úprav na stávajícím vodovodu pro veřejnou potřebu, napojení prodlouženého vodovodního řadu na stávající vodovod pro veřejnou potřebu** (v investorem, příp. dodavatelem předem připraveném výkopu) **realizuje na základě objednávky provozní středisko společnosti VaK Vyškov, a.s. (stř. 03 – ČOV Slavkov u Brna) a to až po:**
- provedení tlakových zkoušek na novém vodovodním řadu, které musí odpovídat platné ČSN.
 - provedení desinfekce a proplachu nového vodovodního řadu
 - provedení měření vodivosti a celistvosti signálního vodiče.
 - doložení geodetického zaměření skutečného provedení prodlouženého vodovodního řadu
- l) **uvedení prodlouženého vodovodního řadu do provozu provede provozní středisko společnosti VaK Vyškov, a.s. (stř. 03) a to až po:**
- kolaudaci prodlouženého vodovodního řadu.
 - dořešení provozních vztahů na prodloužený vodovodní řad mezi Obcí Vážany nad Litavou a společností VaK Vyškov, a.s.
- Do doby, než budou dořešeny provozní vztahy na prodloužený vodovodní řad nelze tento uvést do provozu.**
- m) pro převod prodlouženého vodovodního řadu do provozování společností VaK Vyškov, a.s. je nutno k předávacímu protokolu doložit mimo jiné:
- zaměření skutečného provedení vodovodního řadu.
 - stavební povolení, kolaudační souhlas na vodovodní řad
- n) náklady spojené s výstavbou vodovodního řadu, provedením úprav na stávajícím vodovodu pro veřejnou potřebu, napojením nového vodovodního řadu, kolaudací nového vodovodního řadu a jeho uvedením do provozu hradí v plné výši investor předmětné stavby.
- o) výstavba prodloužení vodovodního řadu je vodním dílem
- p) s vodovodním řadem objekty na tomto zařízení bude **spojeno ochranné pásmo** v souladu s §23 zákona 274/2001 Sb. „O vodovodech a kanalizacích“ v platném znění a v souladu se změnami tohoto zákona. **Bude požadováno v plném rozsahu respektovat ochranné pásmo vodovodního řadu.**
4. Při provádění výkopových a stavebních prací v blízkosti a nad vodovodem pro veřejnou potřebu a objekty na vodovodu pro veřejnou potřebu v provozování společnosti VaK Vyškov, a.s. **dbát zvýšené opatrnosti, aby nedošlo k poškození či narušení potrubí a objektů tohoto zařízení.**
5. Zákres inž. sítí v majetku či provozování společnosti VaK Vyškov, a.s. je v projektové dokumentaci pouze informativní. Z tohoto důvodu je **nutno min. 7 dní před zahájením výkopových a stavebních prací objednat u společnosti VaK Vyškov, a.s. - vytyčení vodovodního řadu** (stř. 03 – ČOV Slavkov u Brna)

Vyjádření o existenci zařízení distribuční soustavy (elektrická síť) ve vlastnictví E. GD, a.s. a podmínkách práce v jeho blízkosti, značka D8610-26255756, ze dne 03.07.2023, zejména:

V zájmovém území výše uvedených stavby se nachází: podzemní vedení NN

Při provádění zemních nebo jiných prací, které mohou ohrozit předmětné distribuční a sdělovací zařízení, jste povinni dle zákona č. 309/2006 Sb. a nařízení vlády č. 591/2006 Sb. **učinít veškerá opatření, aby nedošlo ke škodám na výše uvedeném zařízení, na majetku nebo zdraví osob elektrickým proudem, zejména tím, že zajistíte:**

1. Objednání přesného vytyčení distribuční sítě (trasy kabelu) v terénu, a to nejméně 14 dnů před zahájením prací v blízkosti podzemního kabelového vedení. V případě, že nebude možné trasu kabelu bezpečně určit pomocí vytyčovacího zařízení, je investor zemních prací povinen pro jednoznačné stanovení jeho polohy provést na určených místech a v nezbytném rozsahu ruční odkrytí kabelu podle pokynů zaměstnanců EG.D.

2. Provádění zemních prací v ochranném pásmu kabelového vedení výhradně klasickým ručním nářadím bez použití jakýchkoli mechanismů s nejvyšší opatrností, nebude-li provozovatelem zařízení stanoveno jinak.
3. Výkopové práce v blízkosti nadzemního vedení budou prováděny tak, aby nedošlo k narušení stability podpěrných bodů a uzemňovací soustavy nebo nebyl jinak ohrožen provoz zařízení a bezpečnost osob. Zároveň požadujeme dodržovat platná ustanovení norem ČSN EN 50 110-1 a PNE 33 3302, zvláště pak **minimální dovolené vzdálenosti od vedení NN:**

Minimální dovolené vzdálenosti	Holé vodiče	Izolované vodiče
Nad budovami		
Nad neschůdnými částmi (sklon > 15°), vzdorující ohni	0,5 m	0,3 m
Nad schůdnými částmi (sklon =< 15°), vzdorující ohni	4 m	3 m
Na budovách		
K budovám a jejich částem nebo vybavením	0,2 m	0,1 m
Kolem zedních oken		
Před oknem (pouze stávající vedení)	2 m	1 m
Nad oknem	0,2 m	0,2 m
Vedle okna	0,5 m	0,5 m
Pod oknem	1 m	1 m
Kolem střešních oken		
Před oknem	3 m	2 m
Nad oknem	1 m	1 m
Vedle okna	1 m	1 m
Pod oknem	1 m	1 m

4. Při provádění stavebních prací nesmí dojít k poškození a znepřístupnění zařízení distribuční soustavy.
5. Ohlášení jakéhokoliv poškození distribučního a sdělovacího zařízení.

Vyjádření k žádosti o souhlas se stavbou a činností v ochranném pásmu zařízení distribuční soustavy (elektrická síť) ve vlastnictví EG.D, a.s. zn. S46170-27095608, ze dne 04.07.2023, zejména:

Souhlasíme s provedením výše uvedené akce v ochranném pásmu zařízení distribuční soustavy při splnění těchto podmínek:

1. V ochranných pásmech (dále jen OP) zařízení distribuční soustavy budou při realizaci stavby/činnosti dle uděleného souhlasu dodrženy podmínky dle § 46 odst. 8 zákona č. 458/2000 Sb., v platném znění, kde se konstatuje, že v OP těchto zařízení je zakázáno:
 - c) provádět činnosti, které by mohly ohrozit spolehlivost a bezpečnost provozu těchto zařízení nebo ohrozit život, zdraví či majetek osob;
 - d) provádět činnosti, které by znemožňovaly nebo podstatně znesnadňovaly přístup k těmto zařízením.
2. **Zakreslení trasy nadzemního i podzemního vedení vyskytujícího se v zájmovém území do všech vyhotovení prováděcí dokumentace a jeho vyznačení dobře viditelným způsobem přímo v terénu.** Jedná se zejména o místa křížení či souběhu trasy vedení s trasou pohybu mechanizace, s trasou vedení výkopů a podobně tak, aby pracující na staveništi byli o hranicích ochranného pásma trvale informováni.
3. **Upozorňujeme na naše stavební záměry uvedené níže. Nutné předání trasy s našim smluvním zhotovitelem projektové dokumentace a koordinace stavebních záměrů.**
1030082349 Vážany n. L., kabel NN, Hofírek a 1030083583 Vážany n. L., kabel NN Závodný
4. **Objednání přesného vytyčení distribuční sítě (trasy kabelu) v terénu, a to nejméně 14 dnů před zahájením prací v blízkosti podzemního kabelového vedení.** V případě, že nebude možné trasu kabelu bezpečně určit pomocí vytyčovacího zařízení, je investor zemních prací povinen pro jednoznačné stanovení jeho polohy provést na určených místech a v nezbytném rozsahu ruční odkrytí kabelu podle pokynů zaměstnanců EG.D, a.s.
5. **Provádění zemních prací v ochranném pásmu kabelového vedení výhradně klasickým ručním nářadím bez použití jakýchkoli mechanismů s nejvyšší opatrností,** nebude-li provozovatelem zařízení stanoveno jinak.
6. **Vhodné zabezpečení obnaženého kabelu (podložení, vyvěšení, ...), aby nedošlo k jeho poškození poruchou nebo nepovolanou osobou a označení výstražnými tabulkami bude provedeno podle pokynů technika EGD. Další podmínky pro zabezpečení našeho zařízení si vyhrajujeme při vytyčení nebo po jeho odkrytí.**
7. **Vyřešení způsobu provedení souběhů a křížení výše zmíněné akce s rozvodným zařízením musí odpovídat příslušný ČSN.**
8. **Přizvání technika EGD ke kontrole křížovatek a souběhů před záhozem výkopu. O kontrole bude proveden zápis do montážního nebo stavebního deníku.**
9. **Po dokončení musí stavba z pohledu ochrany před provozními a poruchovými vlivy distribuční soustavy odpovídat příslušným normám, zejména PNE 33 3301, PNE 33 3302, PNE 34 1050, ČSN EN 50 341-1, PNE 33 0000-1, ČSN EN 50 522, ČSN EN 61 936-1, ČSN 73 6005.**
10. **Po dokončení stavby v OP distribučního zařízení je dále zakázáno:**
 - a) zřizovat bez souhlasu vlastníka těchto zařízení stavby či umísťovat konstrukce a jiná podobná zařízení, jakož i uskladňovat hořlavé a výbušné látky

- b) provádět bez souhlasu jeho vlastníka zemní práce
 - c) u nadzemního vedení nechávat růst porosty nad výšku 3 m.
 - d) u podzemního vedení vysazovat trvalé porosty a přejíždět vedení mechanizmy o celkové hmotnosti nad 6 t.
11. V projektové dokumentaci a při stavbě budou **respektovány podmínky uvedené ve vyjádření č. 26255756, s platností do 03.07.2025**, o existenci zařízení distribuční soustavy ve vlastnictví a provozování EGD a podmínkách práce v jeho blízkosti.
 12. Veškerá stavební činnost v OP distribučního a sdělovacího zařízení bude před jejím zahájením konzultována s příslušným správcem zařízení, který **stanoví bezpečnostní opatření pro práce v OP příslušného rozvodného zařízení dle platné ČSN EN 50 110-1**.
 13. **Veškeré práce s mechanizací, jejichž části se za provozu mohou přiblížit k vodičům v OP nadzemního vedení 22 kV a výkopové práce v OP podzemního vedení 22 kV, je nutno provádět za beznapětového stavu vedení a vypnutí objednejte nejméně 25 kalendářních dnů předem.**

Vyjádření provozovatele kanalizace pro veřejnou potřebu v obci Vážany nad Litavou, INSTA CZ, značka 81502/S/7/23, ze dne 12.07.2023, zejména:

Při realizaci výše uvedené akce dojde ke střetnutí se zařízením v naší správě. K předložené projektové dokumentaci nemáme výhrady, souhlasíme s vydáním povolení za podmínek:

- Před zahájením prací vyzve zhotovitel odpovědného zástupce provozovatele k vytýčení kanalizačního potrubí.
- V místě zasažení do ochranného pásma (souběhu, křížení) kanalizačního řadu nebo (přípojek) je bezpodmínečně nutné nasondovat skutečnou hloubku a polohu veřejné kanalizace, a to v dostatečném časovém předstihu.
- Při souběhu a křížení s podzemním i nadzemním vedením veřejné kanalizace a (přípojek) požadujeme provádět výkopové práce ručně.
- Před záhozem obnaženého kanalizačního řadu a kanalizačních přípojek nebo armatur na potrubí, vyzve zhotovitel provozovatele kanalizace k jejich kontrole. O předání bude proveden zápis do stavebního deníku.
- Veškeré poklapy na kanalizačních šachtách budou uloženy do nivelety upraveného terénu (kontrola, zápis).
- Při realizaci akce nesmí být omezena funkčnost kanalizace a (přípojek).
- Před dokončením díla vyzve zhotovitel odpovědného zástupce provozovatele ke kontrole a dotčení kanalizačního zařízení. O výsledku kontroly bude sepsán zápis do stavebního deníku. Poškozené povrchové znaky a zařízení stávající kanalizace budou opraveny provozovatelem na náklady zhotovitele.

Vyjádření k existenci sítí a stanovení podmínek k činnosti v ochranném pásmu sítí elektronických komunikací společnosti VIVO CONNECTION, spol. s r.o., č. vyjádření 2235000624, ze dne 07.07.2023, zejména:

V zájmovém území dle předložené dokumentace dojde ke střetu s telekomunikačním zařízením (dále „TZ“ naší společnosti. Společnost VIVO CONNECTION spol. s r.o. jako majitel TZ nemá námitek proti výše uvedené stavbě za dodržení následujících podmínek:

- Trasa TZ bude před započtením prací v ochranném pásmu vytýčena.
- V případě, že dojde během stavebních prací k obnažení TZ, musí zhotovitel před ukončením prací vyzvat naši společnost ke kontrole stavu TZ před zásypem. Předmětem kontroly bude neporušenost chráničků i kabelů, dalších prvků sítě nadzemních i podzemních, zachování stupně krytí a případný soulad stávajícího vedení s nově zřízaným zařízením z hlediska ČSN 73 6005 – Prostorové uspořádání sítí technického vybavení.
- Před započtením prací v ochranném pásmu TZ budou všichni pracovníci zhotovitele, kteří vstupují do ochranného pásma prokazatelně seznámeni s polohou TZ a s požadavky na jeho ochranu.
- Pokud bude v ochranném pásmu TZ třeba použít bezvýkopových technologií, je nutné obnažit ručním výkopem místo, kde by mohlo dojít ke křížení s TZ, nebo kde by montážní jámy zasahovali do ochranného pásma TZ.
- Skladování materiálu v ochranném pásmu TZ není povoleno. TZ obsahuje kabelové komory, které se mohou nacházet i pod povrchem země. Pokud dojde k porušení této podmínky a bude třeba během stavby do kabelové komory, nebo jiné části TZ vstoupit, zajistí naše společnost přesun materiálu na nové místo a bude požadovat po zhotoviteli a investorovi úhradu nákladů na zpřístupnění TZ včetně škody, která pozdním přístupem k TZ vznikla.
- Stavební postupy v ochranném pásmu TZ se řídí platnými právními předpisy. Souběh a křížení TZ a ostatních sítí se řídí výhradně ČSN 73 6005 - Prostorové uspořádání sítí technického vybavení.
- V případě, že je nutné v zájmu realizace projektu změnit výškové poměry v ochranném pásmu TZ, je nutné o této skutečnosti vyznat naši společnost a dohodnout podmínky pro bezpečné uložení TZ, které musí obsahovat návrhy na nové uspořádání tak, aby uložení TZ odpovídalo původním poměrům v území a normě ČSN 73 6005 – Prostorové uspořádání sítí technického vybavení.

Odůvodnění:

Dne 17.07.2023 podala obec Vážany nad Litavou, Vážany nad Litavou 125, 384 01 Slavkov u Brna, IČ 00368725, kterou dle plné moci ze dne 05.05.2023 zastupuje Ing. et Ing. Radovan Hofírek, Ph.D., Komenského náměstí 330, 684 01 Slavkov u Brna, datum narození 01.10.1987 Městskému úřadu Slavkov u Brna, Odboru stavebního úřadu, územního plánování a životního prostředí, oddělení životního prostředí, vodoprávnímu úřadu žádost o společné územní a stavební povolení pro stavbu vodního díla „Prodloužení vodovodního řadu“, na pozemcích parc.č. 494/3, 496/2, 498/2, 500/2, 506/2, katastrální území Vážany nad Litavou; kraj Jihomoravský, obec

Vážany nad Litavou, katastrální území Vážany nad Litavou, pozemek parc.č. 494/3, 496/2, 498/2, 500/2, 506/2, k.ú. Vážany nad Litavou, hydrogeologický rajón 3230 Středomoravské Karpaty – severní část, vodní útvar podzemních vod 32301 Středomoravské Karpaty – severní část, vodní útvar povrchových vod DYJ 0700 Litava (Cézava) od toku Litenčický potok po Rakovec, č.h.p. 4-15-03-0660-0-00, orientační určení polohy stavby (souřadnice Y, X v souřadnicovém systému S-JTSK): vodovodní řad - začátek: X_1169729.76; Y_581191.93, konec: X_1169726.75; Y_581251.72. Tímto dnem bylo ve věci zahájeno společné územní a stavební řízení.

Městský úřad Slavkov u Brna, Odbor stavebního úřadu, územního plánování a životního prostředí, oddělení životního prostředí jako věcně příslušný vodoprávní úřad podle ustanovení § 104 odst. 2 písm. c) a ustanovení § 106 odst. 1 vodního zákona a jako místně příslušný vodoprávní úřad podle ustanovení § 11 správního řádu a dále jako příslušný speciální stavební úřad podle ustanovení § 15 odst. 1 písm. d) stavebního zákona a dále dle ustanovení § 15 odst. 5 vodního zákona oznámil pod č.j. MUSLV-SU/121455-2023/Več ze dne 07.08.2023 podle ustanovení § 115 a násl. stavebního zákona a dále dle ustanovení § 115 vodního zákona a dále ustanovení § 44 a násl. správního řádu zahájení společného územního a stavebního řízení a shromáždění podkladů pro vydání rozhodnutí ve věci shora uvedené žádosti o společné územní a stavební povolení pro stavbu vodního díla „Prodloužení vodovodního řadu“, na pozemcích parc.č. 494/3, 496/2, 498/2, 500/2, 506/2, katastrální území Vážany nad Litavou všem účastníkům řízení a dotčeným orgánům státní správy takto:

„Prodloužení vodovodního řadu“

Je navrženo prodloužení stávajícího vodovodního řadu pro potřeby rodinného domu na pozemku parc.č. 504/1, k.ú. Vážany nad Litavou. Prodloužení vodovodního řadu pro veřejnou potřebu je navrženo z materiálu PE80 s atestem na pitnou vodu, svařování metodou pomocí elektrotvarovek nebo na tupo, k vodovodu bude přiložen vytyčovací vodič CY6 vč. propojení a výstražné folie, vytyčovací vodič bude vyveden 0,5 m nad terén do poklopů ovládacích armatur. V místě směrových oblouků, odboček a konců řadu budou provedeny opěrné bloky, pro šoupata a hydranty nebo soupravy budou osazeny orientační tabulky. Trasa vodovodu bude min. 1,5 m od hranice soukromých pozemků pro dodržení ochranného pásma při zřizování oplocení pozemků. Nový vodovod bude proveden v celkové délce 65 m a bude napojen na stávající vodovodní řad v místě stávajícího koncového hydrantu, který bude demontován. Prodloužený vodovodní řad bude zakončen podzemním jednočinným hydrantem DN80 se samostatným předsazeným šoupětem DN80. Za šoupětem bude hydrant osazen na tvarovce – prodloužené přírubové koleno s patkou. Šoupě a hydrant bude osazen teleskopickou zákopovou soupravou se samonivelačním poklopem. Hydrant bude sloužit pouze pro účely údržby vodovodní sítě (odvzdušnění, odkalení). Hydrant nebude určen pro požární či hasební účely.

Výkopové práce se předpokládá provádět v pažené rýze, v případě výskytu podzemní vody s drenáží ve dně výkopu. Výkopek bude dočasně uložen na mezideponii a posléze, pokud bude vhodný, může být použit pro zásyp rýhy. Potrubí budou uložena na pískovém loži a obsypána opět pískem. Veškeré vrstvy musí být hutněny na 96% PS, příp. dle požadavků na hutnění a únosnost pláně komunikace. Při realizaci je nutno dodržet min. vzdálenosti při křížení či souběhu s jednotlivými druhy podzemních investic dle ČSN 73 6005.

Tlakové zkoušky vodovodního řadu se řídí ČSN EN 805 a ČSN 75 5911. Průběh celé stavby bude dokladován, stavba bude geodeticky zaměřena, bude vypracována dokumentace skutečného povolení. Před uvedením do provozu bude proveden proplach a dezinfekce potrubí a krácený rozbor dle platné legislativy, výchozí revize hydrantů a uzávěrů a výchozí revize vytyčovacího vodiče vodovodu.

Podaná žádost byla doložena všemi povinnými doklady. Účastníkům řízení byl dán na vědomí rozsah podkladů, ke kterým se mohou vyjádřit ve smyslu ustanovení § 36 odst. 3 správního řádu právo před vydáním rozhodnutí. Podklady pro vydání předmětného rozhodnutí tvoří:

– Žádost

– Plná moc ze dne 05.05.2023

– Plán kontrolních prohlídek stavby ze dne 11.07.2023

– Projektová dokumentace „Prodloužení vodovodního řadu“, vypracoval Ing. Marek Viskot, autorizovaný inženýr pro stavby vodního hospodářství a krajinného inženýrství, ČKAIT 1006982, z data 4/2023

- Závazné stanovisko orgánu územního plánování „Prodloužení vodovodního řadu“, vydal MěÚ Slavkov u Brna, OSÚÚPŽP, úřad územního plánování, č.j. MUSLV-SU/85511-2023/Sme, ze dne 29.06.2023
- Koordinované vyjádření MěÚ Slavkov u Brna, OSÚÚPŽP, odd. ŽP, č.j. MUSLV-SU/85490-23/KAM, ze dne 23.06.2023
- Stanovisko Povodí Moravy, s.p., zn. PM-26952/2023/5203/Dě, ze dne 11.07.2023
- Závazné stanovisko ke společnému územnímu a stavebnímu řízení „Prodloužení vodovodního řadu“, Krajská hygienická stanice Jihomoravského kraje, č.j. KHSJM 40442/2023/VY/HOK, ze dne 11.07.2023
- Vyjádření o existenci zařízení distribuční soustavy (elektrická síť) ve vlastnictví EG.D, a.s. a podmínkách práce v jeho blízkosti, značka D8610-26255756, ze dne 03.07.2023
- Vyjádření k žádosti o souhlas se stavbou a činností v ochranném pásmu zařízení distribuční soustavy (elektrická síť) ve vlastnictví EG.D, a.s., značka S46170-27095608, ze dne 04.07.2023
- Vyjádření (stupeň – společné územní a stavební povolení), Vodovody a kanalizace Vyškov a.s., pod zn. 2023-00874/20231424/TÚ/so, ze dne 24.05.2023
- Stanovisko ke stavbě, Vodovody a kanalizace Vyškov a.s., ze dne 29.05.2023
- Vyjádření provozovatele kanalizace pro veřejnou potřebu v obci Vážany nad Litavou, INSTA CZ, značka 81502/S/7/23, ze dne 12.07.2023
- Vyjádření o existenci sítě elektronických komunikací společnosti CETIN a.s. a Všeobecné podmínky ochrany sítě elektronických komunikací společnosti CETIN a.s., č.j. 164186/23, ze dne 06.06.2023
- Vyjádření o existenci sítí a stanovení podmínek k činnosti v ochranném pásmu sítě elektronických komunikací společnosti VIVI CONNECTION, spol. s r.o., č. vyj. 2235000624, ze dne 07.07.2023
- Stanovisko GasNet, s.r.o. v zastoupení GasNet Služby, s.r.o., značka 5002853199, ze dne 03.07.2023

Dne 23.08.2023 bylo správnímu orgánu doručeno Vyjádření Archeologického ústavu akademie věd ČR, pod zn. ARUB/5741/2023 DS, ze dne 21.08.2023, kdy výše uvedená stavba se uskuteční na území s archeologickými nálezy. A s upozorněním na zákonnou povinnost pro stavebníka je dle § 22 zákona č. 20/1987 Sb., o státní památkové péči, v platném znění písemně ohlásit termín zahájení zemních prací již od doby přípravy stavby, nejpozději však s předstihem 30 dnů před započítáním Archeologickému ústavu Akademie věd ČR, Brno, v.v.i., a umožnit jemu nebo oprávněné organizaci provedení záchranného archeologického výzkumu na dotčeném území.

Dne 28.08.2023 byla správnímu orgánu doručena písemnost pro paní Marii Jarošovou, Vážany nad Litavou 161, Českou poštou zpět, z důvodu, že uvedený adresát zemřel. Na základě tohoto upozornění správní orgán vydal dne 14.09.2023 Oznámení o doručení písemnosti č.j. MUSLV-SU/121455-2023/Več ze dne 07.08.2023, které doručil formou vyvěšení na úřední desce na 15 dnů, které bylo svěřeno dne 02.10.2023, aby výše uvedenou písemnost doručil neznámým vlastníkům pozemku parc.č. 500/1, k.ú. Vážany nad Litavou neznámého pobytu popř. dědicům spoluvlastníka pozemku parc.č. 500/1, k.ú. Vážany nad Litavou po paní Marii Jarošové.

Účastníci řízení byli v oznámení o zahájení řízení vydaném pod č.j. MUSLV-SU/121455-2023/Več ze dne 07.08.2023 poučeni, že jsou oprávněni činit ve správním řízení úkony ve smyslu ustanovení § 36, § 37 a § 38 správního řádu, zejména mají právo vyjádřit své stanovisko, navrhnout důkazy a činit jiné návrhy, že se mohou nechat v souladu s ustanovením § 33 správního řádu zastupovat a zmocnění k zastupování je třeba prokázat písemnou plnou mocí, která bude založena do spisu jako nedílná součást a že mají ve smyslu ustanovení § 36 odst. 3 správního řádu právo před vydáním rozhodnutí vyjádřit se k jeho podkladům. Dále byli účastníci řízení poučeni, že shromážděné podklady pro rozhodnutí ve věci k dispozici do vydání rozhodnutí ve věci na Městském úřadě Slavkov u Brna, OSÚÚPŽP, odd. ŽP ve Slavkově u Brna, Palackého nám. 260, v kanceláři vodoprávního úřadu v pondělí a ve středu od 8:00 do 17:00 hodin, nebo v jiné dny v týdnu po předchozí domluvě.

Dále Městský úřad Slavkov u Brna, OSÚÚPŽP, odd. ŽP, vodoprávní úřad v oznámení o zahájení řízení vydaném pod č.j. MUSLV-SU/121455-2023/Več ze dne 07.08.2023 uvedl, že od ústního jednání a místního šetření dle § 112 odst. 2 stavebního zákona upustil, jelikož jsou mu dobře známy místní poměry a žádost poskytuje dostatečné podklady pro posouzení a pro stanovení podmínek stavby. A dále zdejší správní orgán sdělil, že předpokládá, že shromažďování podkladů pro rozhodnutí ve shora uvedené věci ukončí k datu do 15 dnů od obdržení oznámení, poté budou kompletní podklady účastníkům řízení a dotčeným orgánům státní správy k dispozici k nahlédnutí po dobu 10 dnů. Po uplynutí této lhůty vydá příslušný správní úřad ve věci rozhodnutí tak, aby byly dodrženy zákonné lhůty pro jeho vydání.

V rámci celého vodoprávního řízení bylo zjištěno:

- a) V rámci vodoprávního řízení se vyjádřily a daly své stanovisko popř. vyjádření výše uvedené dotčené orgány státní správy a organizace. Podmínky jednotlivých organizací, dotčených orgánů státní správy a vlastníků veřejné technické infrastruktury byly zapracovány do výrokové části II. rozhodnutí správního úřadu.
- b) Projektovou dokumentaci pro společné povolení „Prodloužení vodovodního řadu“, vypracoval Ing. Marek Viskot, autorizovaný inženýr pro stavby vodního hospodářství a krajinného inženýrství, ČKAIT 1006982, z data 4/2023
- c) K záměru stavby vodního díla vydal MěÚ Slavkov u Brna, Odbor stavebního úřadu, územního plánování a životního prostředí, orgán územního plánování **souhlasné závazné stanovisko**, pod č.j. MUSLV-SU/85511-2023/Sme, ze dne 29.06.2023
- d) Orientační určení polohy stavby (souřadnice Y, X v souřadnicovém systému S-JTSK): vodovodní řad - začátek: X_1169729.76; Y_581191.93, konec: X_1169726.75; Y_581251.72.
- e) **Stavba vodního díla bude dokončena do 31.10.2024.** Po dokončení stavby nejpozději však do 15.11.2025 bude předložena na MěÚ Slavkov u Brna, OSÚÚPŽP, odd. ŽP, vodoprávní úřad žádost o kolaudační souhlas. **Bez kolaudačního souhlasu nelze dokončenou stavbu užívat.**
- f) Žadatelé uhradili vyměřený správní poplatek dle zákona č. 634/2004 Sb., o správních poplatcích, v platném znění, položka 18 bod 1. písmeno h) dne 29.08.2023.
- g) Rozhodnutí v dané věci správní orgán doručuje vlastníkům pozemku parc.č. 500/1, k.ú. Vážany nad Litavou neznámého pobytu popř. dědicům spoluvlastníka pozemku parc.č. 500/1, k.ú. Vážany nad Litavou po paní Marii Jarošové veřejnou vyhláškou ust. § 25 odst. 1 správního řádu
- h) Posouzení vodoprávního úřadu:

Vodoprávní úřad posoudil v průběhu vodoprávního řízení podanou žádost, projednávanou stavební dokumentaci, doklady, vyjádření, stanoviska a rozhodnutí dotčených orgánů státní správy a jednotlivých organizací z hlediska širších vodohospodářských zájmů, zájmů ochrany vod a z hlediska plánování v oblasti vod. Na základě provedeného správního řízení a po posouzení předložené žádosti, projektové dokumentace, závazných stanovisek a vyjádření dotčených orgánů státní správy a organizací Městský úřad Slavkov u Brna, vodoprávní úřad dospěl k závěru, že zřízení stavby vodního díla „Prodloužení vodovodního řadu“, na pozemcích parc.č. 494/3, 496/2, 498/2, 500/2, 506/2, katastrální území Vážany nad Litavou; kraj Jihomoravský, obec Vážany nad Litavou, katastrální území Vážany nad Litavou, pozemek parc.č. 494/3, 496/2, 498/2, 500/2, 506/2, k.ú. Vážany nad Litavou, hydrogeologický rajón 3230 Středomoravské Karpaty – severní část, vodní útvar podzemních vod 32301 Středomoravské Karpaty – severní část, vodní útvar povrchových vod DYJ 0700 Litava (Cézava) od toku Litenčický potok po Rakovec, č.h.p. 4-15-03-0660-0-00, orientační určení polohy stavby (souřadnice Y, X v souřadnicovém systému S-JTSK): vodovodní řad - začátek: X_1169729.76; Y_581191.93, konec: X_1169726.75; Y_581251.72 v rozsahu dle projektové dokumentace pro společné povolení „Prodloužení vodovodního řadu“, vypracoval Ing. Marek Viskot, autorizovaný inženýr pro stavby vodního hospodářství a krajinného inženýrství, ČKAIT 1006982, z data 4/2023 ověřené vodoprávním úřadem je možno v daném případě schválit za podmínek a povinností uvedených ve výrokové části. Proto bylo rozhodnuto tak, jak je shora uvedeno.

Upozornění pro investora stavby:

Při provádění stavby vodního díla budou dodržena také ustanovení českých technických norem: norem ČSN 73 6005 – Prostorové uspořádání sítí technického vybavení, ČSN 73 6006 Výstražné fólie k identifikaci podzemních vedení, ČSN 75 5025 – Orientační tabulky rozvodné vodovodní sítě, ČSN 75 5911 – Tlakové zkoušky vodovodního potrubí, ČSN 75 5402 – Výstavba vodovodního potrubí, ČSN 75 5401 Navrhování vodovodního potrubí, ČSN 75 7211 Pitná voda a kontrola jakosti při dopravě, akumulaci a distribuci, ČSN 75 0150 – Názvosloví ve vodárenství, ČSN 75 5402 Vodárenství – výstavba vodovodních potrubí, ČSN 83 0615 Požadavky na jakost vody při dopravě potrubím, ČSN 73 0873 Požární bezpečnost staveb – zásobování požární vodou. Škody způsobené během výstavby nebo v souvislosti s touto stavbou, budou hrazeny podle platných předpisů. Spory o náhradu škody řeší soud.

Projektovou dokumentaci stavby bude stavebník doplňovat dle skutečného provedení.

Vlastník (stavebník) je povinen podle ustanovení § 125 platného stavebního zákona, **uchovávat dokumentaci skutečného provedení stavby po celou dobu jejího užívání**, při změně vlastnictví ji odevzdat novému nabyvateli a při odstranění stavby zdejšímu speciálnímu stavebnímu úřadu. Projektovou dokumentaci stavby bude stavebník doplňovat dle skutečného provedení.

Poučení účastníků

Proti tomuto rozhodnutí je možno podat odvolání do 15 dnů ode dne jeho doručení ke Krajskému úřadu Jihomoravského kraje v Brně, Odboru životního prostředí, Žerotínovo nám. 449/3, 601 82 Brno, podáním učiněným u Městského úřadu Slavkov u Brna, Odboru stavebního úřadu, územního plánování a životního prostředí, oddělení životního prostředí, Palackého nám. 65, 684 01 Slavkov u Brna.



Ing. Andrea Večerková v.r.
vedoucí odd. životního prostředí

Vypraveno dne: 02.11.2023

příloha:

- Koordinační situace stavby C.2
- projektová dokumentace pro společné povolení „Prodloužení vodovodního řadu“, vypracoval Ing. Marek Viskot, autorizovaný inženýr pro stavby vodního hospodářství a krajinného inženýrství, ČKAIT 1006982, z data 4/2023 bude zaslána stavebníkovi po nabytí právní moci tohoto rozhodnutí se štítkem „Stavba povolena“

Sdělení:

Městský úřad Slavkov u Brna, Odbor stavebního úřadu, územního plánování a životního prostředí, oddělení životního prostředí, jako věcně a místně příslušný vodoprávní úřad žádá příslušnou obec o vyvěšení na úřední desce (město Slavkov u Brna o obec Vážany nad Litavou) nejméně po dobu 15 dnů. Na rozhodnutí musí být označen orgán, který jej vyvěsil, doba vyvěšení, sejmutí a podpis oprávněné osoby. Po sejmutí a označení rozhodnutí jej zašlete zpět na Městský úřad Slavkov u Brna, oddělení životního prostředí, vodoprávní úřad.

Vyvěšeno dne: 3.11.23

Sejmuto dne:

Podpis a razítko oprávněné osoby, která potvrzuje vyvěšení a sejmutí rozhodnutí:

OBEC
VÁŽANY NAD LITAVOU
okres Vyškov
684 01
IČO: 00368725

Rozdělovník:

Účastník společného řízení dle ustanovení § 27 odst. 1 správního řádu a dle ustanovení § 94k písm. a), b), c), d) stavebního zákona (doručuje se doporučeně do vlastních rukou)

Obec Vážany nad Litavou, Vážany nad Litavou 125, 384 01 Slavkov u Brna, IČ 00368725, kterou dle plné moci ze dne 05.05.2023 zastupuje Ing. et Ing. Radovan Hofírek, Ph.D., Komenského náměstí 330, 684 01 Slavkov u Brna

Obec Vážany nad Litavou, Vážany nad Litavou 125, 384 01 Slavkov u Brna

VIVO CONNECTION, spol. s r.o., Nádražní č. p. 1178/7, 66451 Šlapanice u Brna

EG. D, a.s., Lidická č. p. 1873/36, 60200 Brno 2

Vodovody a kanalizace Vyškov, a.s., Brněnská č. p. 410/13, 68201 Vyškov 1

Účastníci společného řízení dle ustanovení § 27 odst. 2 správního řádu a dle ustanovení § 94k písm. e) stavebního zákona (doručuje se doporučeně do vlastních rukou)

Obec Vážany nad Litavou, Vážany nad Litavou. 125, 68401 Slavkov u Brna

EG. D, a.s., Lidická č. p. 1873/36, 60200 Brno 2

VIVO CONNECTION, spol. s r.o., Nádražní č. p. 1178/7, 66451 Šlapanice u Brna

Vodovody a kanalizace Vyškov, a.s., Brněnská č. p. 410/13, 68201 Vyškov 1

INSTA CZ s.r.o., Jeremenková č. p. 1142/42, 77200 Olomouc

Tůma Michal, Vážany nad Litavou č. p. 283, Vážany nad Litavou, 68401 Slavkov u Brna

Tůmová Lenka, Vážany nad Litavou č. p. 283, Vážany nad Litavou, 68401 Slavkov u Brna

Letecká Miluše, Vážany nad Litavou č. p. 159, Vážany nad Litavou, 68401 Slavkov u Brna

Schramková Dagmar, Vážany nad Litavou č. p. 160, Vážany nad Litavou, 68401 Slavkov u Brna

FC Vážany nad Litavou, z.s., Vážany nad Litavou č. p. 125, 68401 Slavkov u Brna

Jaroš Jan, Vážany nad Litavou č. p. 69, Vážany nad Litavou, 68401 Slavkov u Brna

Jaroš Rudolf, Vážany nad Litavou č. p. 161, Vážany nad Litavou, 68401 Slavkov u Brna

Jarošová Marie, Vážany nad Litavou č. p. 161, Vážany nad Litavou, 68401 Slavkov u Brna

Kachlířová Ludmila, Dolní č. p. 180, Kobeřice u Brna, 68401 Slavkov u Brna

Strakošová Jitka, Heleny Malířové č. p. 158/5, 63800 Brno 38

Škraňka Karel, Vážany nad Litavou č. p. 162, Vážany nad Litavou, 68401 Slavkov u Brna

Škraňková Marcela, Vážany nad Litavou č. p. 162, Vážany nad Litavou, 68401 Slavkov u Brna

Ing. et Ing. Radovan Hofírek, Ph.D., Komenského náměstí 330, 684 01 Slavkov u Brna

Hofírková Denisa, Komenského Náměstí č. p. 330, 68401 Slavkov u Brna

Raušer Alois, Vážany nad Litavou č. p. 177, Vážany nad Litavou, 68401 Slavkov u Brna

Závodná Bronislava, Vážany nad Litavou č. p. 177, Vážany nad Litavou, 68401 Slavkov u Brna

Hložek Oldřich, Vážany nad Litavou č. p. 181, Vážany nad Litavou, 68401 Slavkov u Brna

Hložková Ilona, Vážany nad Litavou č. p. 181, Vážany nad Litavou, 68401 Slavkov u Brna

Komínek Miroslav, Vážany nad Litavou č. p. 182, Vážany nad Litavou, 68401 Slavkov u Brna

Komínková Pavlína, Vážany nad Litavou č. p. 182, Vážany nad Litavou, 68401 Slavkov u Brna

Účastníci společného řízení dle ustanovení § 27 odst. 2 správního řádu a dle ustanovení § 94k písm. e) stavebního zákona (doručuje se veřejnou vyhláškou)

Neznámí dědicové spoluvlastníka pozemku parc.č. 500/1, k.ú. Vážany nad Litavou

Dotčené orgány státní správy (doporučeně)

Krajská hygienická stanice Jihomoravského kraje, Jeřábkova 1847/4, 602 00 Brno 2

MěÚ Slavkov u Brna, OSÚÚPŽP, Palackého nám. 65, 684 01 Slavkov u Brna

Na vědomí (doporučeně)


Archeologický ústav AV ČR, Brno, v. v. i., Čechyňská 363/19, 602 00 Brno 2

Žádost o vyvěšení (doporučeně):

Město Slavkov u Brna, Palackého nám. 65, 684 01 Slavkov u Brna - **žádost o vyvěšení**

Obec Vážany nad Litavou, Vážany nad Litavou. 125, 68401 Slavkov u Brna - **žádost o vyvěšení**

MěÚ Slavkov u Brna, OSÚÚPŽP, odd. ŽP, Palackého nám. 65, 684 01 Slavkov u Brna (spis)

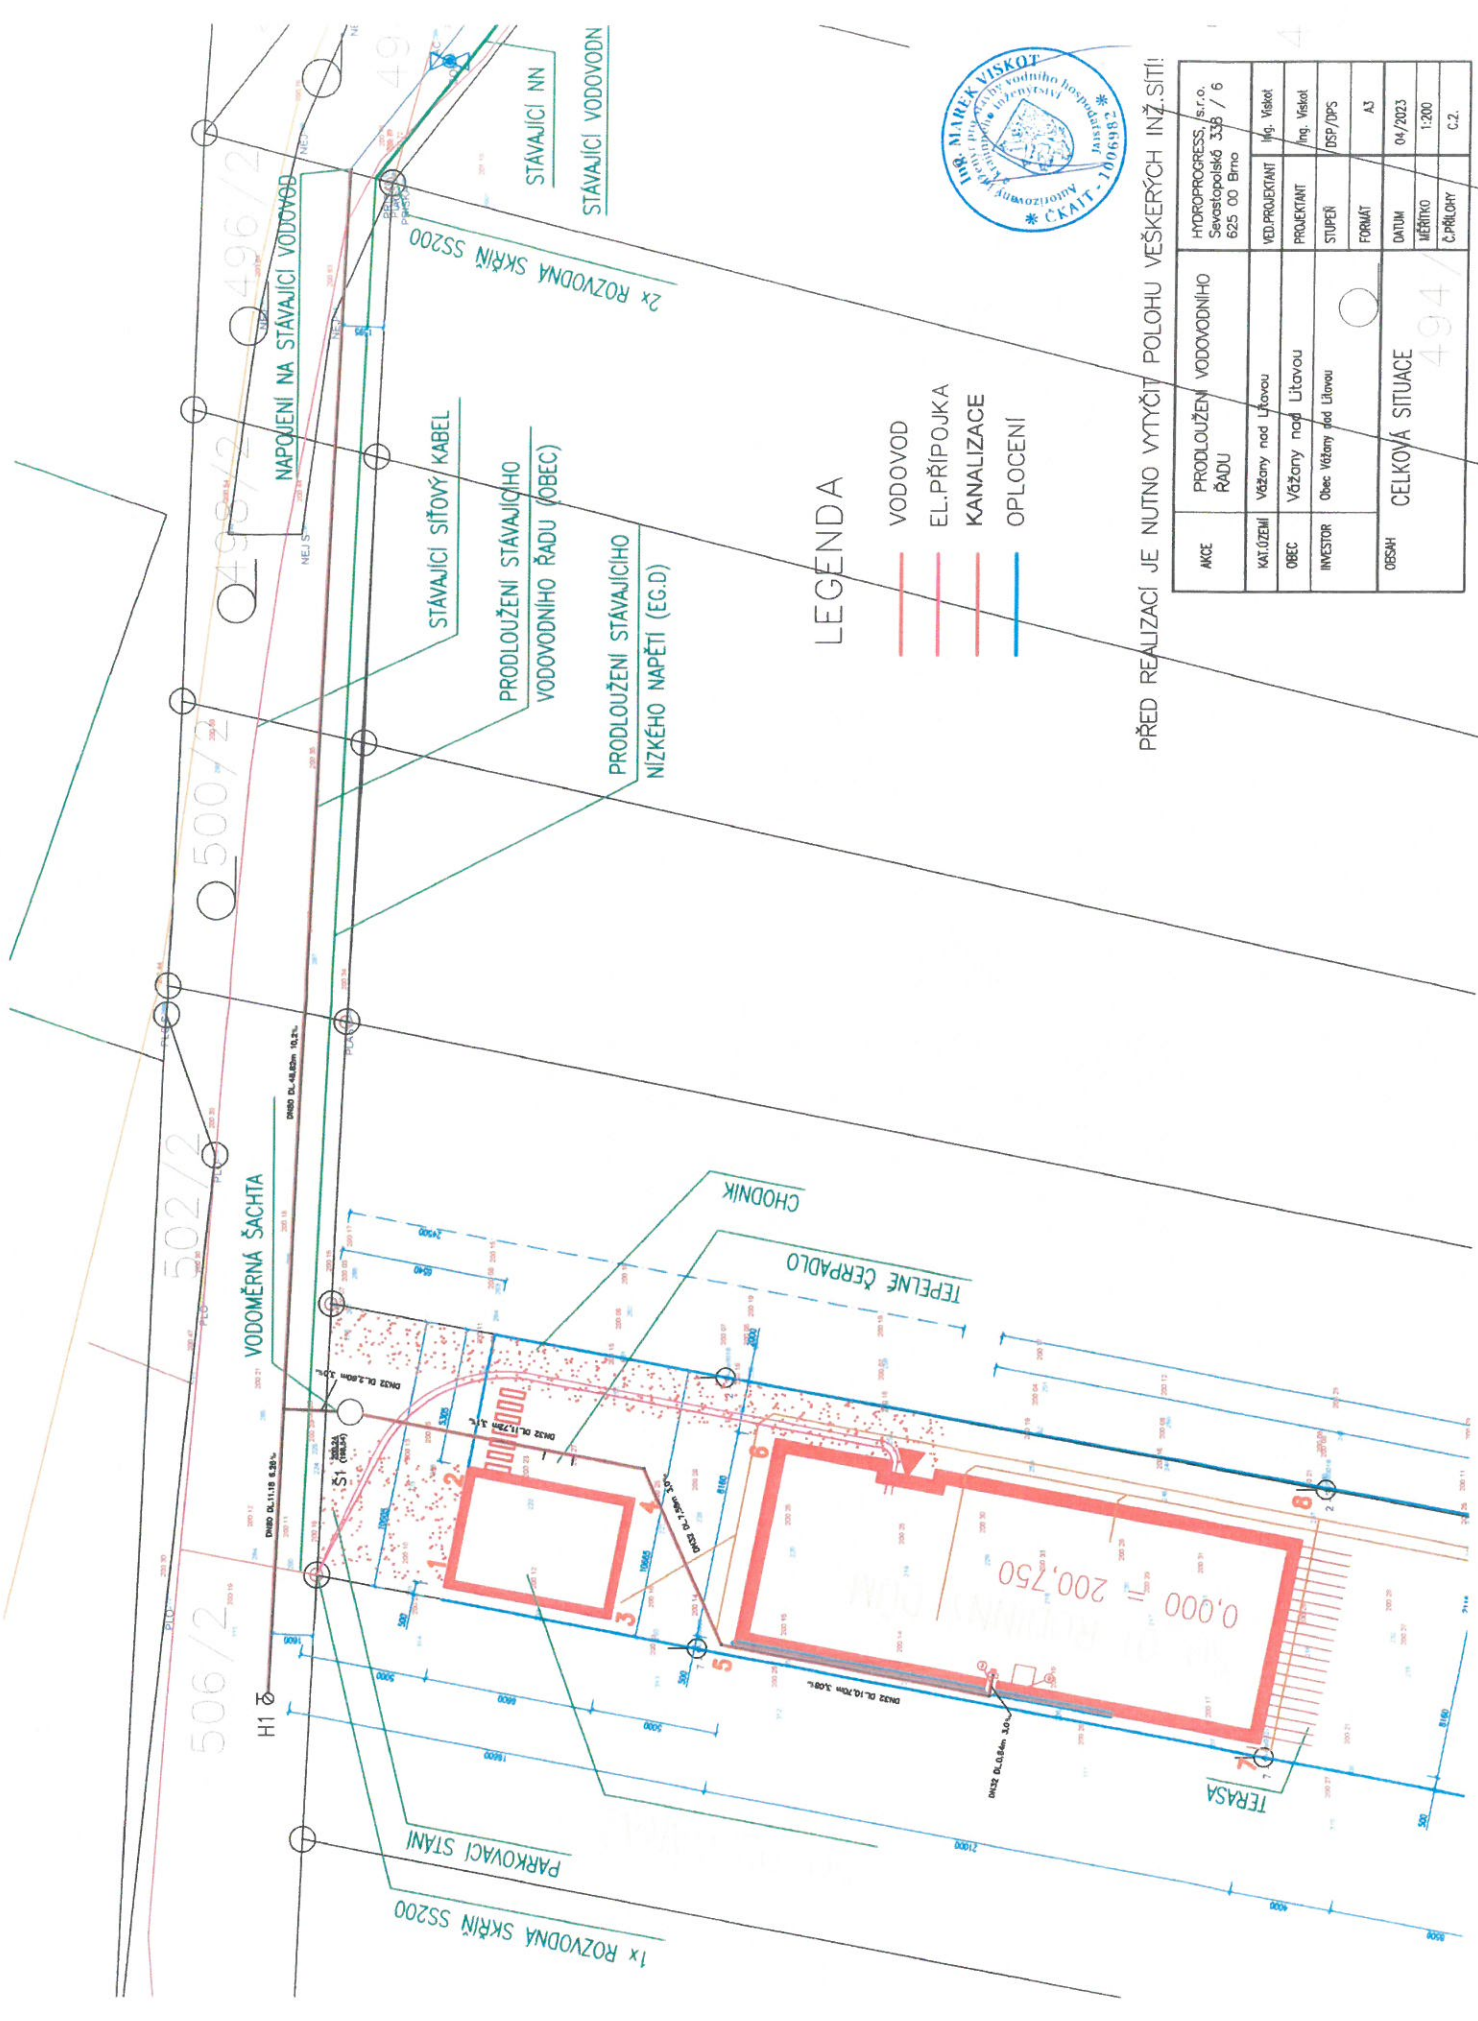

LEGENDA

- VODOVOD
- EL. PŘÍPOJKA
- KANALIZACE
- OPLOCENÍ



PŘED REALIZACÍ JE NUTNO VYTYČIT POLOHU VEŠKERÝCH INŽ. SÍTÍ!

AKCE	PRODLOUŽENÍ VODOVODNÍHO ŘÁDU	HYDROPROGRESS, s.r.o. Sevastopolská 335 / 6 625 00 Brno
KAT. ÚZEMÍ	Vážany nad Litavou	VED. PROJEKTANT Ing. Věšek
OBEC	Vážany nad Litavou	PROJEKTANT Ing. Věšek
INVESTOR	Obec Vážany nad Litavou	STUPEŇ DPS/DPS
OBSAH	CELKOVÁ SITUACE	FORMÁT A3
	494	DATUM 04/2023
		MĚŘÍTKO 1:200
		Č. PŘÍLOHY C.2.