


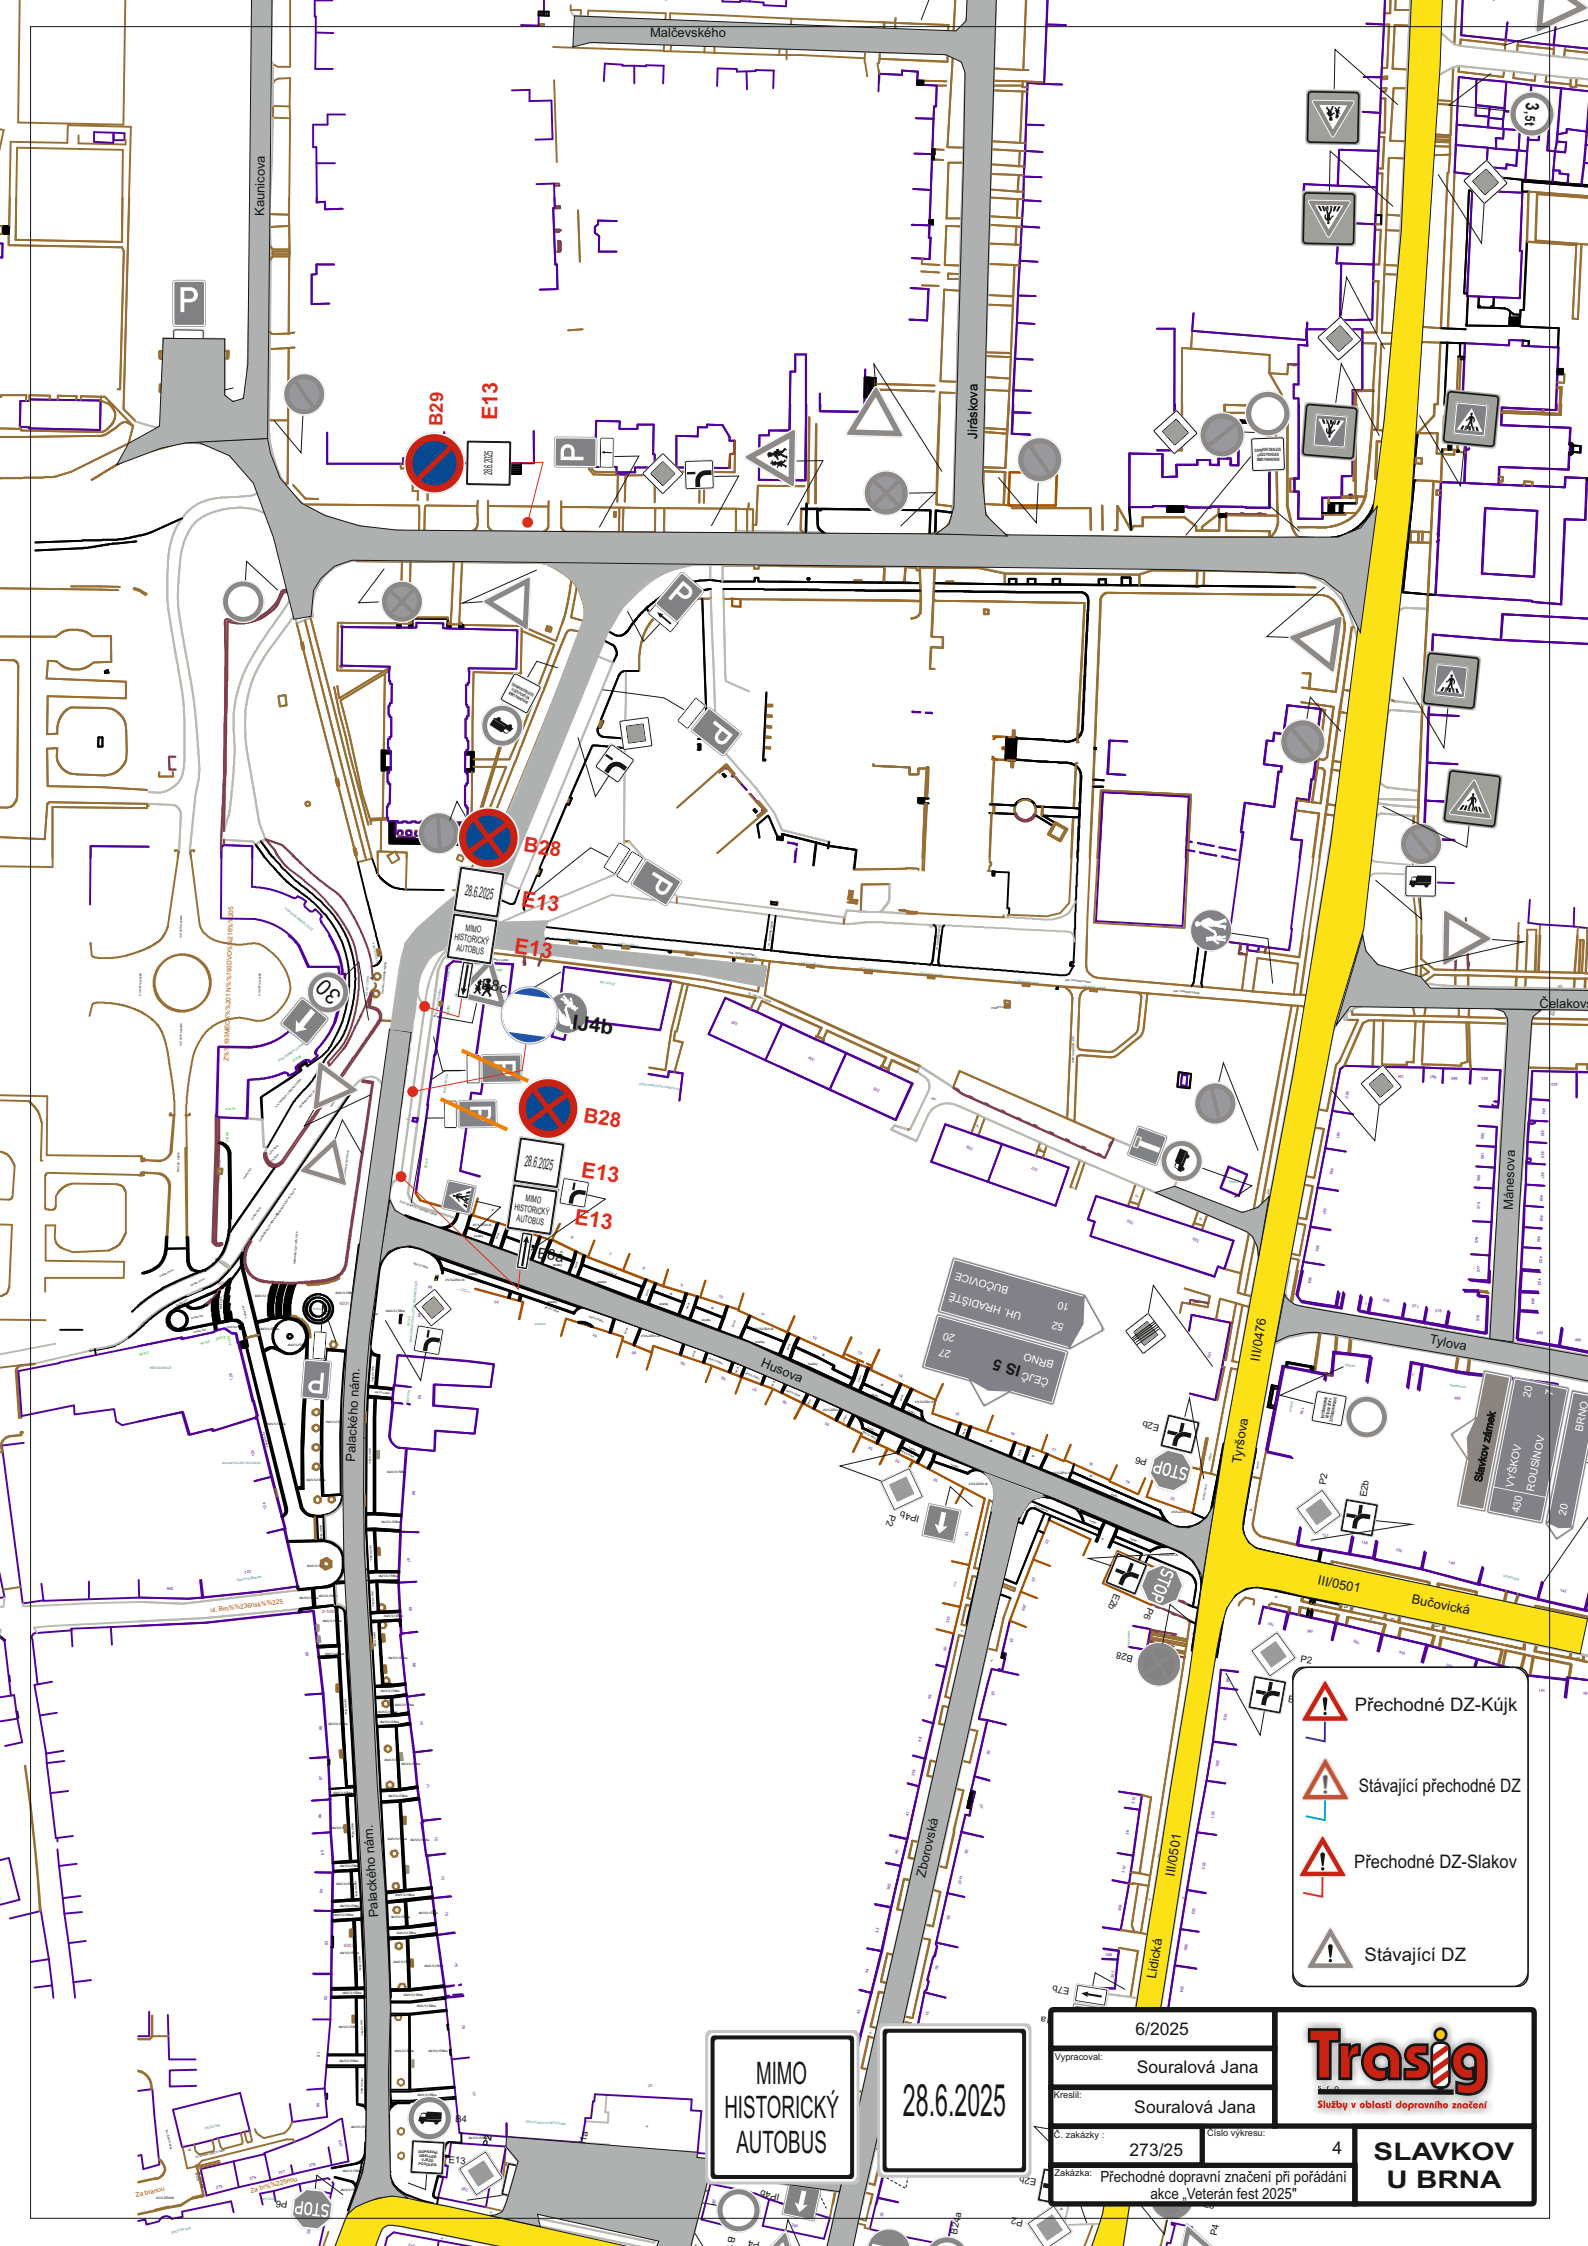

-  Přechodné DZ-Kújk
-  Stávající přechodné DZ
-  Přechodné DZ-Slavkov
-  Stávající DZ

MIMO
HISTORICKÝ
AUTOBUS

28.6.2025

6/2025	
Vypracoval:	Souralová Jana
Kresil:	Souralová Jana
Č. zakázky:	273/25
Číslo výkresu:	4
Zakázka: Přechodné dopravní značení při pořádání akce „Veterán fest 2025“	
 Služby v oblasti dopravního značení	
SLAVKOV U BRNA	