


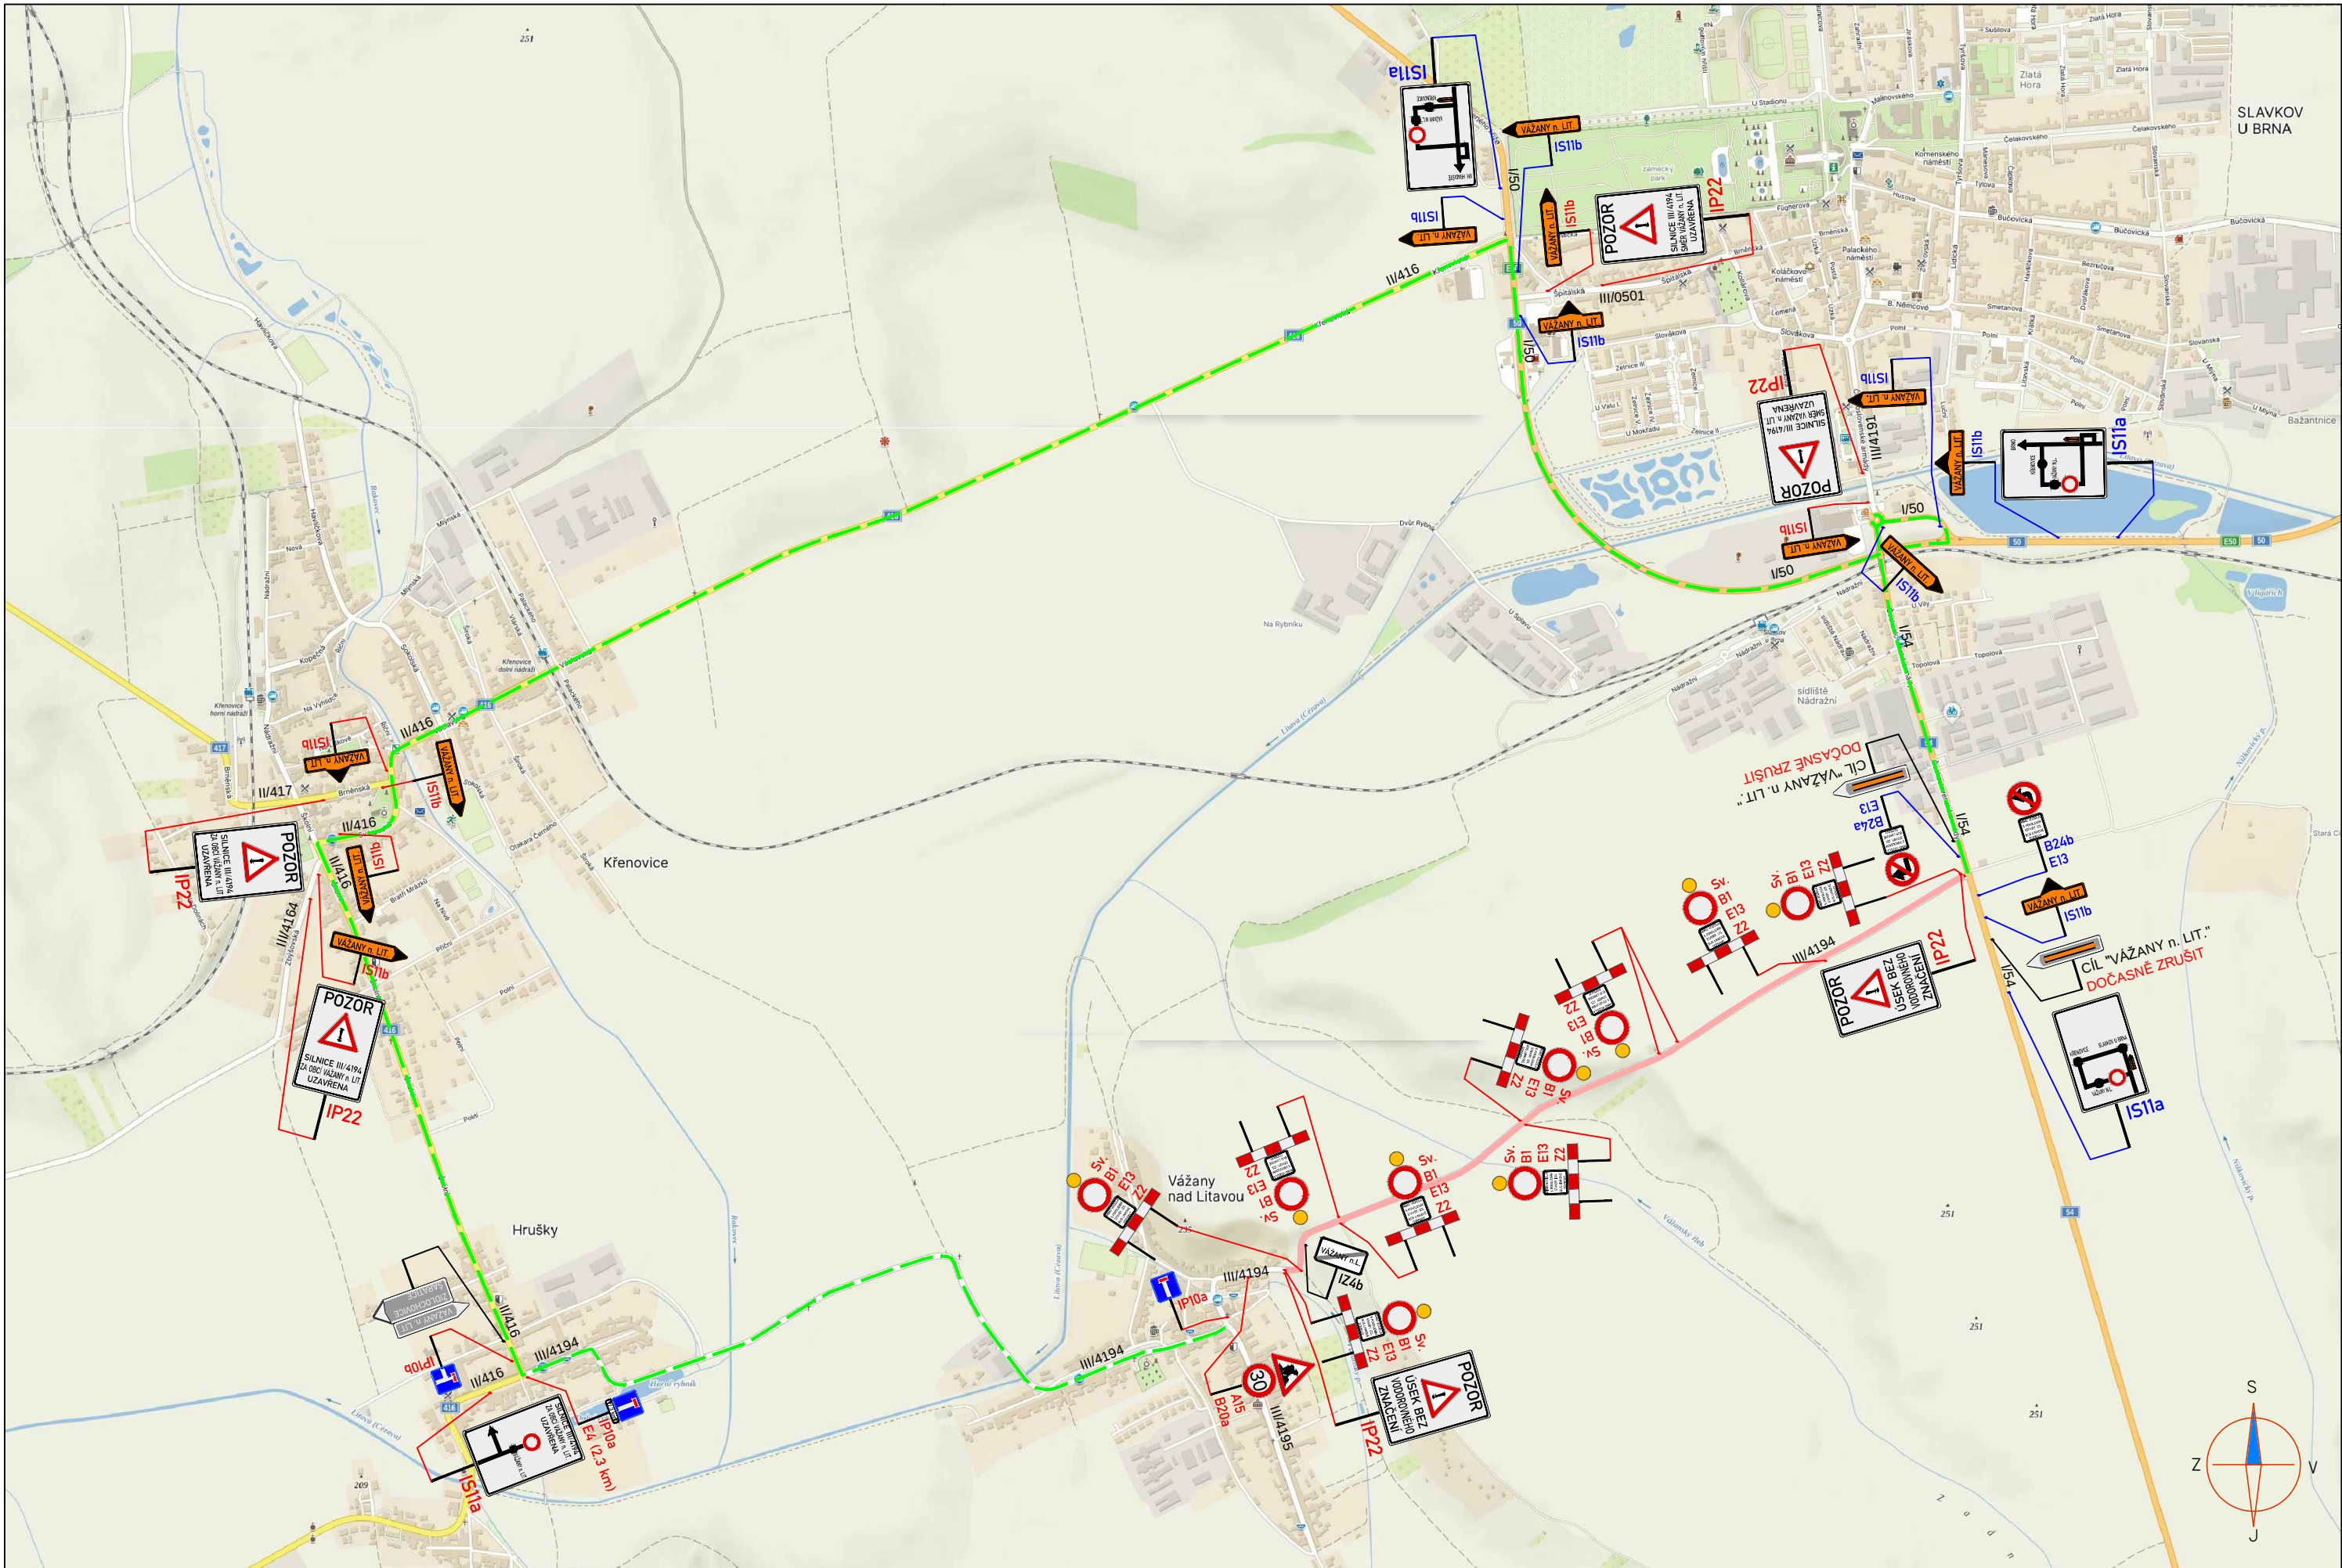

LEGENDA:

A15 NOVÉ PŘECHODNÉ DOPRAVNÍ ZNAČENÍ STANOVENÉ MŮ SLAVKOV

A15 NOVÉ PŘECHODNÉ DOPRAVNÍ ZNAČENÍ STANOVENÉ KŮ JMK

IP4 STÁVAJÍCÍ DOPRAVNÍ ZNAČENÍ

IP4 STÁVAJÍCÍ DOPRAVNÍ ZNAČENÍ DOČASNĚ ZRUŠENÉ

PRACOVNÍ MÍSTO

TEXT DODATKOVÉ TABULKY

OBJÍZDNÁ TRASA

POZNÁMKA:

- Umístění přechodného dopravního značení dle TP č.66 (Zásady pro označování pracovních míst na pozemních komunikacích)
- Stávající dopravní značení v rozporu s přechodnou úpravou provozu bude zneplatněno škrtnutím nebo zakryto.
- V případě zásahu do vozovky - do konečné úpravy povrchu při provozu bude obousměrně umístěno dopravní značení A7a
- DZ IP22 (ÚSEK BEZ VODOROVNÉHO ZNAČENÍ) bude osazeno po skončení uzavírky po dobu max. 30dní.

PŘEHLEDOVÁ MAPA:

ÚPLNÁ UZAVÍRKA

ČÁSTEČNÁ UZAVÍRKA

ZNAKOM s.r.o. – OLOMOUCKÁ 1177/178, 627 00 BRNO, IČO: 2626 4641, TEL: +420 602 332 710, E-MAIL: ZNAKOM@ZNAKOM.CZ, WEB: WWW.ZNAKOM.CZ			
Vypracoval: Karel HANÁK podpis:	Zodpovědný projektant: Karel HANÁK podpis:	Ředitel: Petr OŠMERA mob: 725 015 243 podpis:	 ZNAKOM s.r.o., OLOMOUCKÁ 1177/178, SLATINA, 627 00 BRNO
Technická kontrola: Petr BEDNÁŘ podpis:	Vedoucí projektant: Petr BEDNÁŘ podpis:		

Místo:	VÁŽANY NAD LITAVOU	Číslo zak.:	26Z10054
Silnice:	III/4194	Formát:	297x640
Staničení úseku:	KM 0,024 – KM 1,909	Datum:	3.8.2025
Akce:	MIKROKOBERCERCE - III/4194 SLAVKOV - VÁŽANY	Číslo přílohy:	1
Obsah:	PŘECHODNÉ DOPRAVNÍ ZNAČENÍ		