


| | |
|---|--|
| 2/2026 | Trasig Mimo v obcích dependentních území |
| autor: Suralová Jana | |
| titul: Suralová Jana | |
| číslo: 110/26 | 1 SLAVKOV U BRNA |
| Přechodné dopravní značení při pořádání akce: Vánoční fest 2025 | |

580m
390m
MIMO ZAKAZNKY BILLY A ZAHRADNÍHO CENTRA

- Přechodné DZ-Kújk
- Přechodné DZ-Slavkov
- Stávající DZ

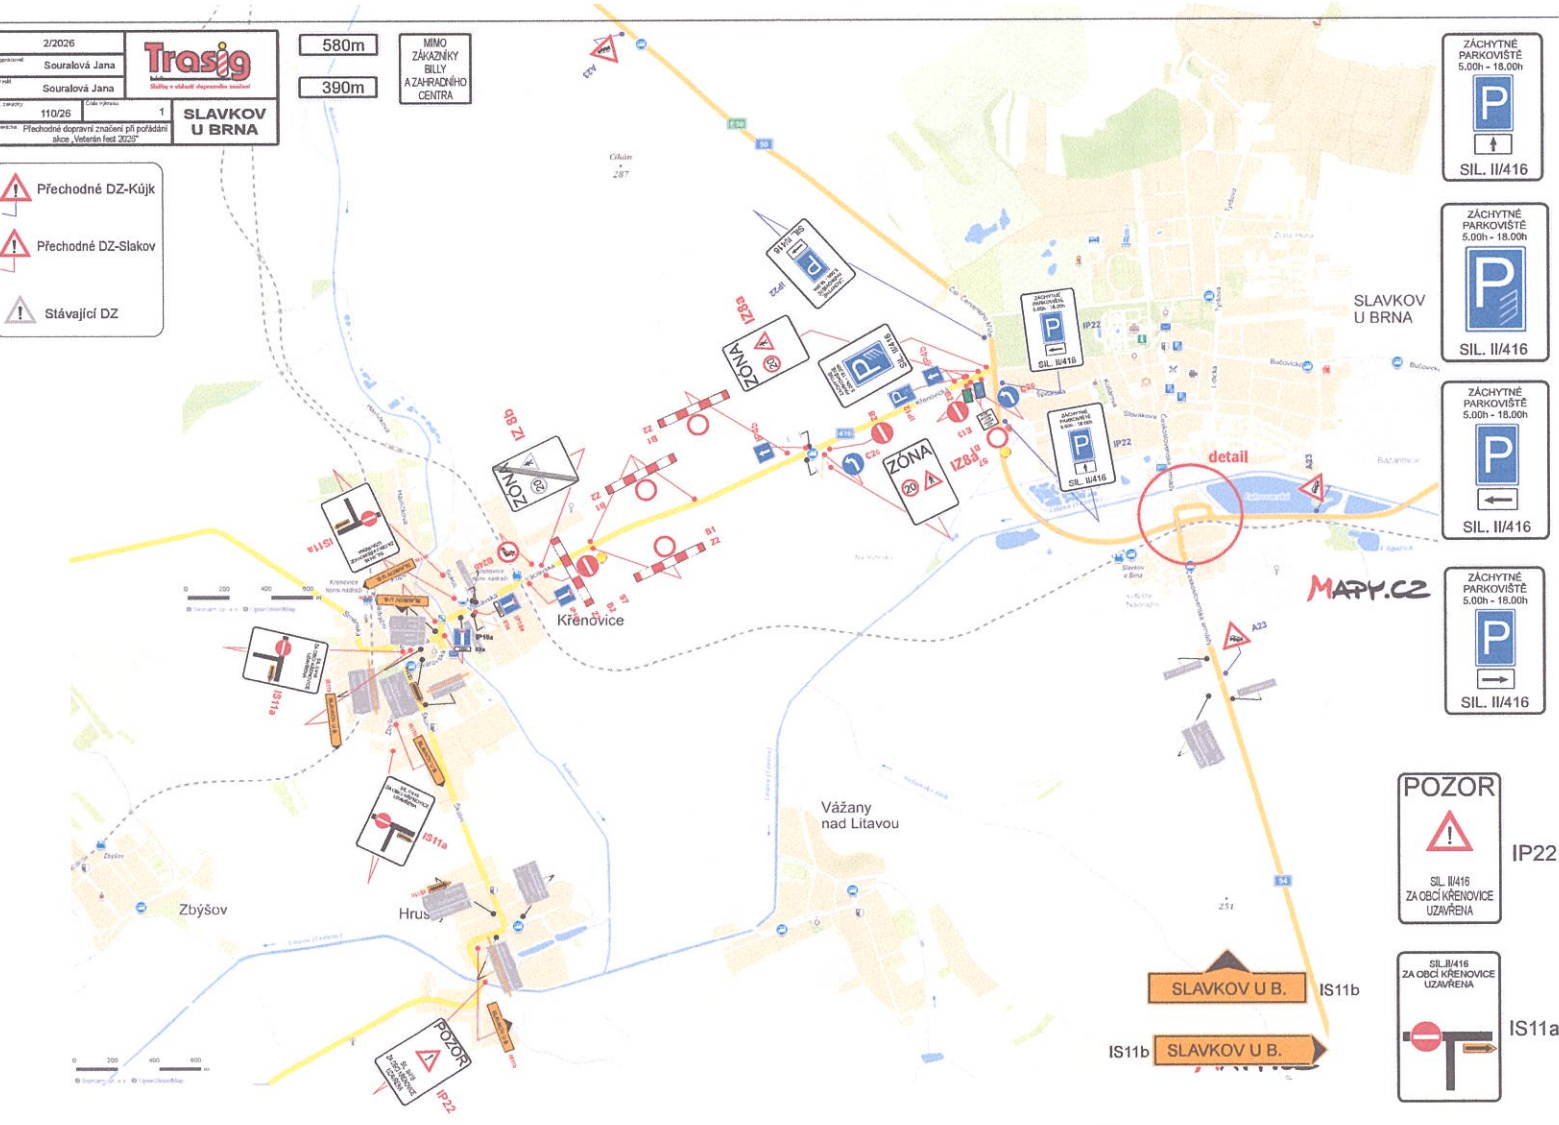

ZÁCHYTNÉ PARKOVIŠTĚ 5.00h - 18.00h

SIL. II/416

ZÁCHYTNÉ PARKOVIŠTĚ 5.00h - 18.00h

SIL. II/416

ZÁCHYTNÉ PARKOVIŠTĚ 5.00h - 18.00h

SIL. II/416

ZÁCHYTNÉ PARKOVIŠTĚ 5.00h - 18.00h

SIL. II/416

POZOR


IP22
SIL. II/416
ZA OBCI KŘENOVICE UZAVŘENA

SIL. II/416
ZA OBCI KŘENOVICE UZAVŘENA

IS11a

SLAVKOV U B. IS11b
SLAVKOV U B.

MAPY.CZ


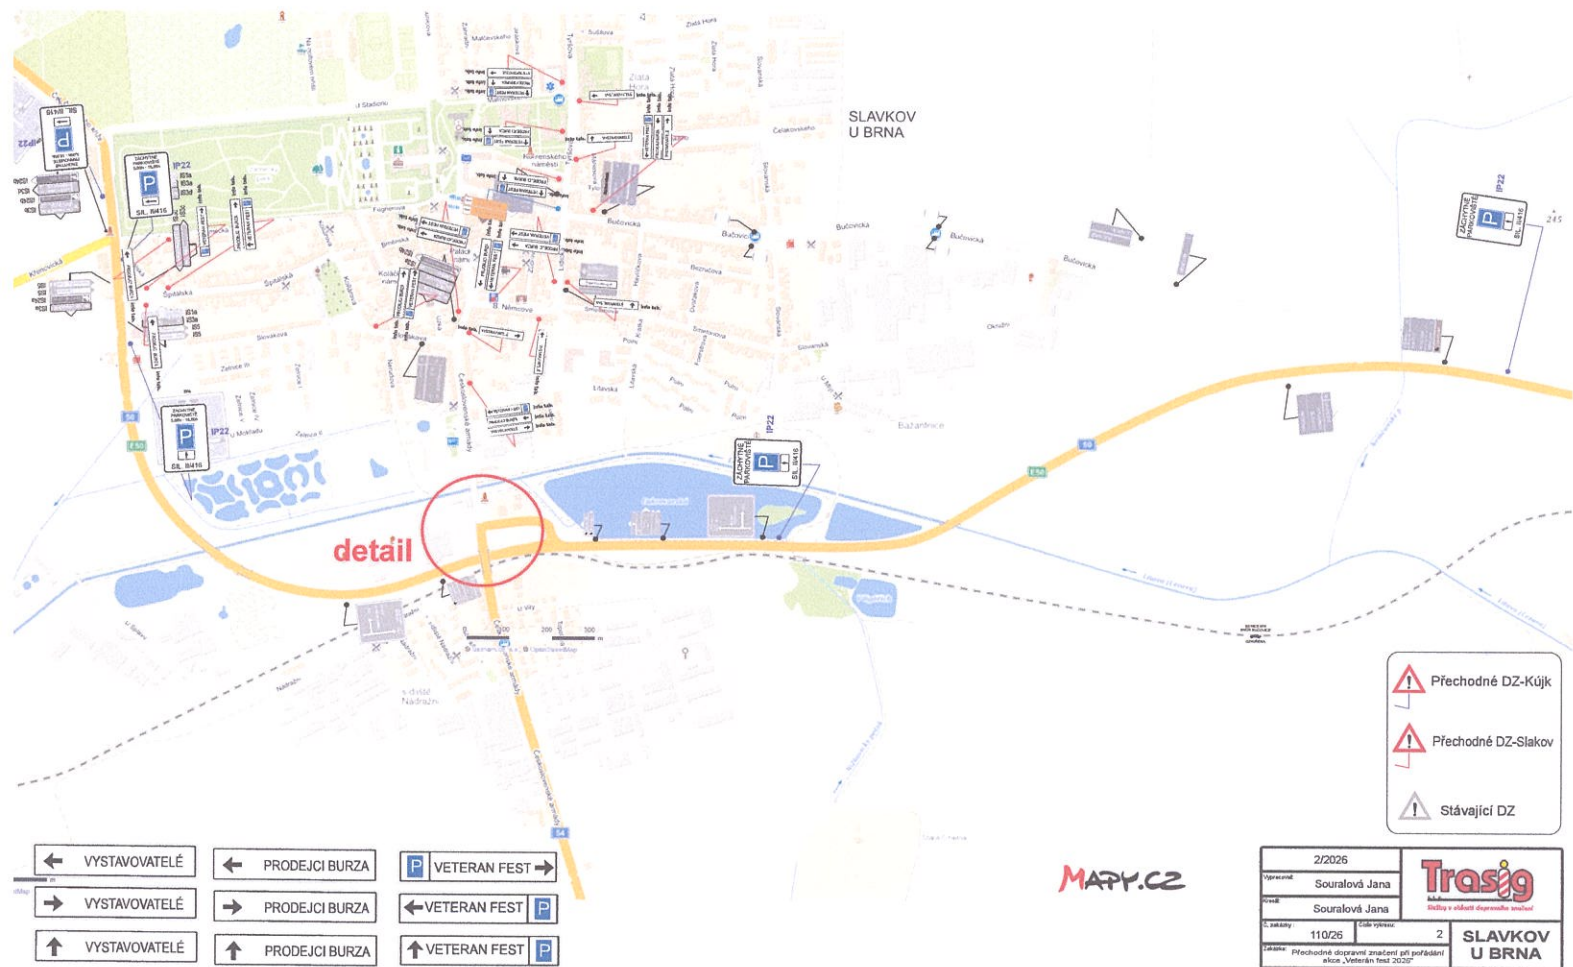





| | | |
|-----------------|------------------|------------------|
| ← VYSTAVOVATELÉ | ← PRODEJCI BURZA | P VETERAN FEST → |
| → VYSTAVOVATELÉ | → PRODEJCI BURZA | ← VETERAN FEST P |
| ↑ VYSTAVOVATELÉ | ↑ PRODEJCI BURZA | ↑ VETERAN FEST P |


- Přechodné DZ-Kújk
- Přechodné DZ-Slavkov
- Stávající DZ


| | | |
|---|------------------|---------------------------|
| 2/2026 | | |
| Výpravce: Suralová Jana | | |
| Místo: Suralová Jana | | SLAVKOV U BRNA |
| C. číslo: 110/26 | Číslo výjezdu: 2 | |
| Záměr: Přechodné dopravní značení při pořádání akce „Veterán fest 2026“ | | |

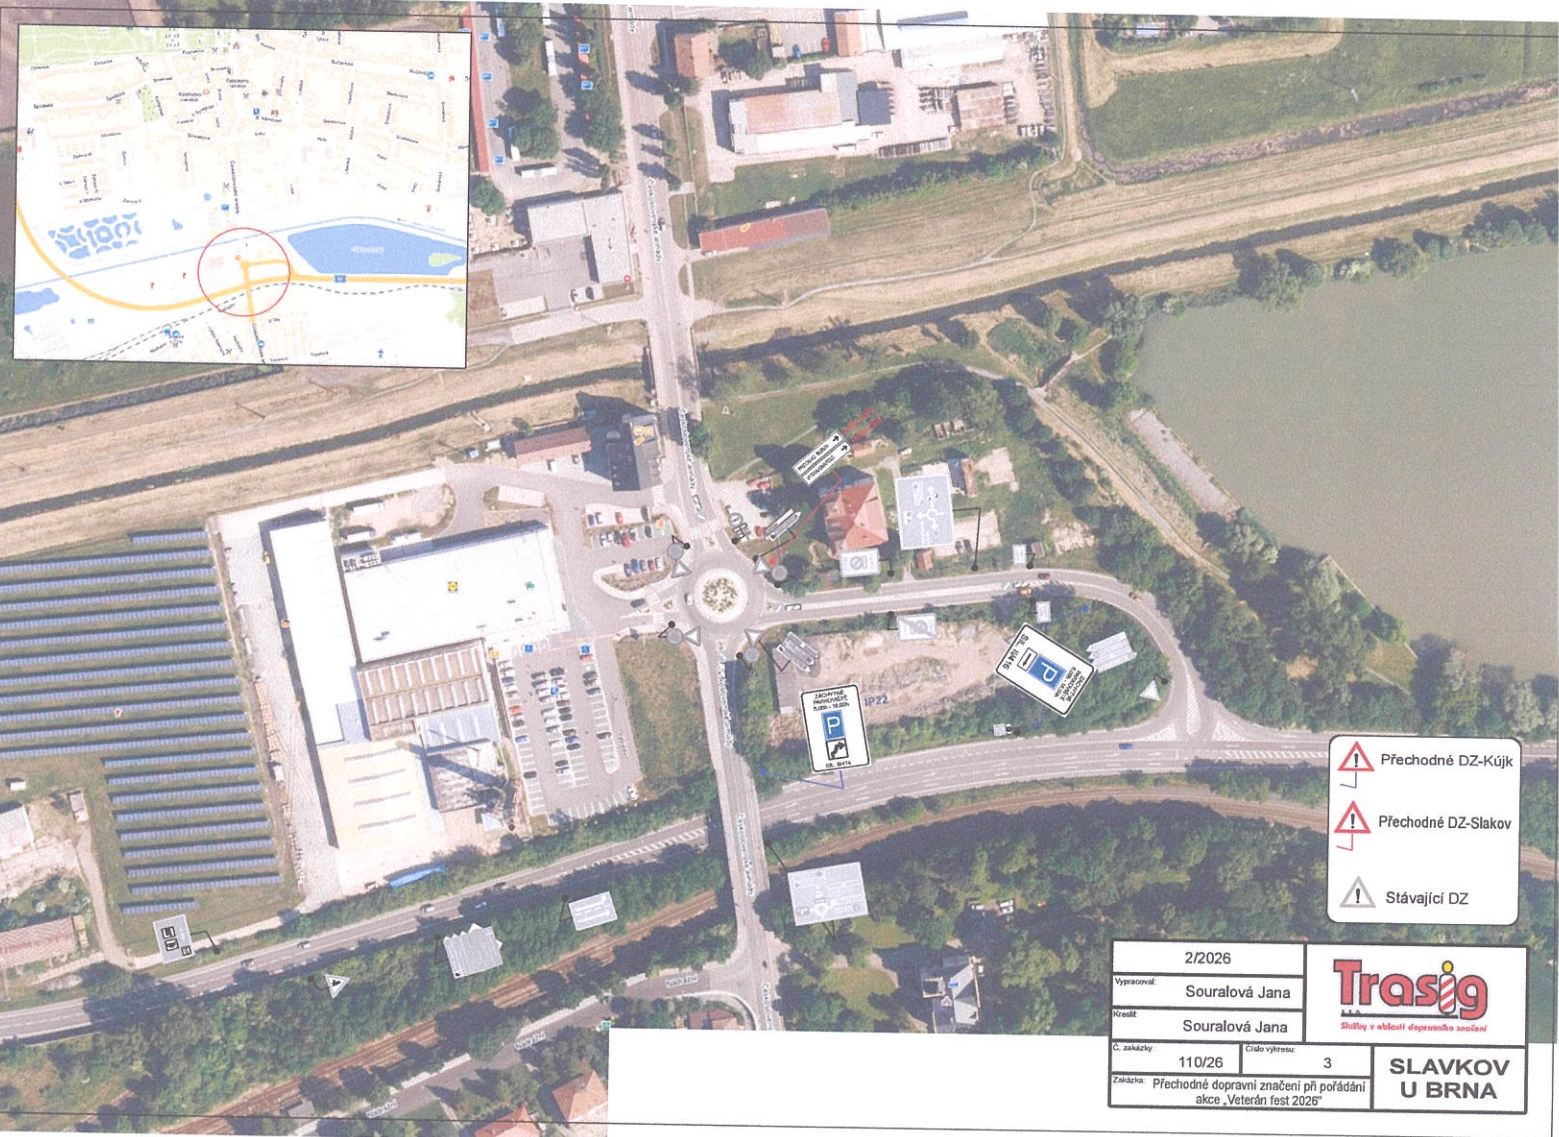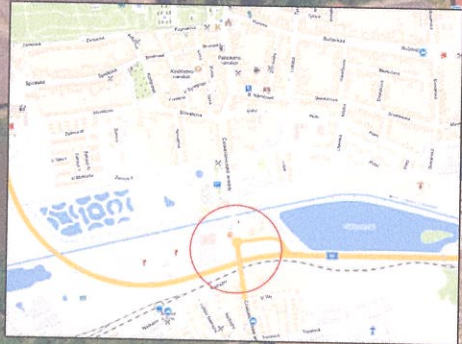


MAPY.CZ



-  Přechnodné DZ-Kújk
-  Přechnodné DZ-Slavkov
-  Stávající DZ

| | | | |
|-------------|---|---|------------------|
| 2/2026 | |  <small>Služby v oblasti dopravního značení</small> | |
| Vypracoval: | Souralová Jana | | |
| Kreslil: | Souralová Jana | SLAVKOV U BRNA | |
| C. zakázky | 110/26 | | Číslo výkresu: 3 |
| Zakázka | Přechnodné dopravní značení při pořádání akce „Veterán fest 2026“ | | |

| | | |
|----------------|---|---|
| 2/2026 | |  <small>Služby v oblasti dopravního značení</small> |
| Vypracoval: | Souralová Jana | |
| Kreslil: | Souralová Jana | SLAVKOV U BRNA |
| Č. zakázky: | 110/26 | |
| Číslo výkresu: | 6 | |
| Zakázka: | Přechodné dopravní značení při pořádání akce „Veteránfest 2026“ | |

-  Přechodné DZ-Kůjk
-  Přechodné DZ-Slavkov
-  Stávající DZ

