MĚSTSKÝ ÚŘAD SLAVKOV U BRNA

odbor stavebního úřadu, územního plánování a životního prostředí

Palackého náměstí 65, 684 01 Slavkov u Brna

VÁŠ DOPIS ZN.:
ZE DNE: 18.03.2026
Č.J..: MUSLV-SU/104000-2026/VYS
Sp. Zn.: SU/18910-2026/VYS
VYŘIZUJE: Vysloužilová Lucie, Ing.
TEL: 544 121 188
E-MAIL: lucie.vyslouzilova@slavkov.cz

Dle rozdělovníku

DATUM: 09.11.2026

VEŘEJNÁ VYHLÁŠKA

Vyrozumění o zahájení řízení o povolení záměru „Vážany n.L., ul. U Hřiště, kabelizace VO“

Dne **18.3.2026** podala **obec Vážany nad Litavou, IČO 00368725, Vážany nad Litavou č. p. 125, 684 01 Slavkov u Brna, zast. ELING CZ s.r.o., IČO 27752810, Střelnice č. p. 2797/22a, Líšeň, 628 00 Brno 28** Městskému úřadu Slavkov u Brna, Odboru stavebního úřadu, územního plánování a životního prostředí žádost o povolení záměru **„Vážany n.L., ul. U Hřiště, kabelizace VO“**, na pozemcích **parc.č.** 417, 484/5, 486/2, 488/2, 490/2, 492/3, 519, 2075/1 a 2077 v kat. území Vážany nad Litavou.
Dnem podání žádostí bylo zahájeno řízení ve výše uvedené věci.

Popis záměru:
Předmětem záměru je částečná kabelizace distribuční soustavy NN (v celkové délce cca 230 m) na ulici U Hřiště v obci Vážany nad Litavou. V rámci této stavby dojde i k demontáži venkovního vedení NN, na kterém je v současné době i přivěšeno veřejné osvětlení. Předmětná stavba řeší vybudování nového kabelového vedení VO a umístění nových světelných bodů. Ze stávajícího p.b. u domu č.p. 168 venkovního vedení NN bude proveden svod do kabelového rozvodu přes pojistkovou skříň SP100 umístěné na zmíněném p.b. Dále rozvod bude pokračovat zemí a smyčkovat jednotlivé osvětlovací sloupy o výšce 6m na kterých budou umístěny nová led svítidla o příkonu 23W. Sloupy budou umístěny v rostlém terénu podél stávající místní komunikace a za plotem podél stávajícího parkoviště. Přechod komunikací bude prováděn bezvýkopovou technologií. Rozvod bude proveden kabelem CYKY 4x16 v převážné délce trasy bude uložen do plastové chráničky. Dále do trasy rozvodu bude přiloženo zemnící vedení, které bude provedeno kulatinou FeZn d10. Nové kabelové vedení VO bude v celé trase uloženo v chráničkách.

Městský úřad Slavkov u Brna, odbor stavebního úřadu, územního plánování a životního prostředí, jako stavební úřad příslušný podle § 13 odst. 1 písm. f) zákona č. 283/2021 Sb., stavební zákon, v platném znění, shromáždil všechny podklady pro vydání rozhodnutí a oznamuje zahájení řízení podle § 188 stavebního zákona, ve kterém upouští podle § 189 stavebního zákona od ohledání na místě a ústního jednání, neboť poměry v území jsou stavebnímu úřadu známy.

Dotčené orgány mohou uplatnit závazná stanoviska a účastníci řízení své námitky **do 15 dnů od doručení tohoto oznámení od doručení tohoto oznámení.**

Uplynutím výše stanovené lhůty budou shromážděny všechny podklady rozhodnutí, tedy bude ukončeno jejich obstarávání. Stavební úřad proto účastníkům řízení sděluje, že se před vydáním rozhodnutí v souladu s § 36 odst. 3 správního řádu mohou seznámit se shromážděnými podklady a vyjádřit se k nim ve lhůtě **5 pracovních dnů** po uplynutí výše uvedené 15 denní lhůty.

K dispozici jsou následující doklady:

- Žádost o povolení stavby nebo zařízení ze dne 18.03.2026
- Plná moc mezi společností EG.D, s.r.o. a společností ELING Plus s.r.o.
- Pověření společností ELING Plus s.r.o.
- Projektové dokumentace „Vážany n.L., ul. U Hřiště, kabelizace VO", vypracoval Jan Šícha, autorizovaný technik pro technologická zařízení staveb ČKAIT 1005974, z data 10/2024
- MĚU Slavkov u Brna-DOSS – sdělení, pod č.j. R/2025/242905/2, ze dne 20.01.2026
- CETIN a.s. – vyjádření k povolení záměru pod č.j. 280982/26, ze dne 20.10.2026
- EG.D, a.s. – souhlas se stavbou a činností v ochranném pásmu pod značkou S46170–27205979, ze dne 30.09.2024
- VIVO CONNECTION, spol. s r.o., vyjádření k územnímu řízení pod č.j. 2265000835, ze dne 19.10.2026
- EG.D, a.s. – vyjádření k existenci sítí pod značkou D8610-26484271, ze dne 19.10.2026
- VaK Vyškov, a.s. – vyjádření k PD pod č.j. 2026-00237/20260337/TÚ/so, ze dne 09.02.2026
- GasNet, s.r.o. – vyjádření k povolení stavby pod značkou 5003695260, ze dne 06.11.2026
- Povodí Moravy, stanovisko správce povodí, pod značkou PM-2025/0171/ELING/SI, ze dne 21.03.2025

Do podkladů pro rozhodnutí lze nahlédnout v kanceláři stavebního úřadu v úřední dny: Po a St 8,00 - 12,00 a 13,00 - 17,00 hodin; v jiné dny po předcházející dohodě. Stavební úřad současně dává účastníkům řízení možnost vyjádřit se k podkladům rozhodnutí, ve smyslu ustanovení § 36 odst. 3 správního řádu, a to nejpozději do 3 pracovních dnů od uplynutí výše uvedené lhůty pro námitky a to v době PO a ST 7:30 - 11:30 a 12:30 - 17:00 v kanceláři úřadu.

Poučení o podmínkách pro uplatňování námitek účastníků řízení podle § 190 stavebního zákona:

Odst. 1: Námitky účastníků řízení musí být uplatněny nejpozději ve stanovené lhůtě. K později uplatněným námitkám stavební úřad přihlédne a vypořádá je pouze tehdy, týkají-li se nově doplněných podkladů pro rozhodnutí, k nimž nebylo možné uplatnit námitku dříve. K námitkám o věcech, o kterých bylo rozhodnuto při vydání územně plánovací dokumentace, se nepřihlíží.

Odst. 2: Účastníci řízení mohou uplatňovat námitky směřující k hájení jejich procesních práv; další námitky pouze v rozsahu uvedeném v odstavci 3. K námitkám, které přesahují rozsah odstavce 3, stavební úřad nepřihlíží. Stavební úřad dále nepřihlíží k námitkám účastníka řízení, které jsou v rozporu s uzavřenou plánovací smlouvou, jejíž smluvní stranou je tento účastník řízení.

Odst. 3: Obec jako účastník řízení může uplatňovat námitky pouze v rozsahu své samostatné působnosti. Účastník řízení podle § 182 písm. c) a d) stavebního zákona /tj.: vlastník pozemku nebo stavby, na kterých má být záměr uskutečněn, nebo ten, kdo má jiné věcné právo k tomuto pozemku nebo stavbě, a dále osoby, jejichž vlastnické nebo jiné věcné právo k sousedním stavbám nebo sousedním pozemkům může být rozhodnutím o povolení záměru přímo dotčeno/, může uplatňovat námitky pouze v rozsahu možného přímého dotčení svých práv. Účastník řízení podle § 182 písm. e) stavebního zákona /tj.: osoby, o kterých tak stanoví jiný zákon/, může uplatňovat námitky pouze v rozsahu, v jakém se

projednávaný záměr dotýká zájmů chráněných jiným právním předpisem, který zakládá jeho účastenství v řízení podle tohoto zákona. Účastník řízení je povinen v námitce uvést důvody podání námitky.

Odst. 4: Shledá-li stavební úřad námitku důvodnou, umožní stavebníkovi se k ní vyjádřit, k čemuž mu poskytne přiměřenou lhůtu. Výzvu k vyjádření stavebníka může stavební úřad spojit s jiným úkonem v řízení.

Poučení o podmínkách pro uplatňování námitek účastníků řízení podle § 191 stavebního zákona:

Odst. 1: Námitky týkající se existence nebo rozsahu vlastnických nebo jiných věcných práv posoudí stavební úřad podle údajů v katastru nemovitostí. Svědčí-li vlastnické nebo jiné věcné právo stavebníkovi, stavební úřad k námitce nepřihlíží.

Odst. 2: Zakládají-li údaje v katastru nemovitostí pochybnosti o existenci nebo rozsahu vlastnického nebo jiného věcného práva, stavební úřad řízení přeruší a vyzve účastníka řízení, který takovou námitku uplatnil, aby ji uplatnil ve stanovené lhůtě u soudu.

Odst. 3: Nebylo-li ve stanovené lhůtě zahájeno soudní řízení, návrh byl soudem odmítnut nebo bylo řízení zastaveno, stavební úřad k námitce nepřihlíží.

Námitky účastníků řízení mohou být uplatněny nejpozději **ve lhůtě do 15 - ti dnů ode dne doručení tohoto vyrozumění, jinak k nim nebude přihlédnuto**.

Uplynutím výše stanovené lhůty budou shromážděny všechny podklady rozhodnutí, tedy bude ukončeno jejich obstarávání. Stavební úřad proto účastníkům řízení sděluje, že se před vydáním rozhodnutí v souladu s § 36 odst. 3 správního řádu mohou seznámit se shromážděnými podklady a vyjádřit se k nim ve lhůtě **5 pracovních dnů** po uplynutí výše uvedené 15 denní lhůty.

Úkony účastníků řízení dle správního řádu:
Nestanoví-li zákon jinak, jsou účastníci oprávněni navrhovat důkazy a činit jiné návrhy po celou dobu řízení až do vydání rozhodnutí; správní orgán může usnesením prohlásit, dokdy mohou účastníci činit své návrhy. Účastníci mají právo vyjádřit v řízení své stanovisko. Pokud o to požádají, poskytne jim správní orgán informace o řízení, nestanoví-li zákon jinak. Nestanoví-li zákon jinak, musí být účastníkům před vydáním rozhodnutí ve věci dána možnost vyjádřit se k podkladům rozhodnutí; to se netýká žadatele, pokud se jeho žádosti v plném rozsahu vyhovuje, a účastníka, který se práva vyjádřit se k podkladům rozhodnutí vzdal.

Z důvodu vedení správního řízení s velkým počtem účastníků řízení se oznámení o zahájení řízení a další písemnosti v řízení doručuje MěÚ Slavkov u Brna, odd. ŽP, vodoprávní úřad v souladu s ustanovením § 25 a ustanovením § 144 odst. 6 správního řádu formou veřejné vyhlášky, dotčeným orgánům se doručuje jednotlivě.

Účastník má při jednání se správním orgánem právo na konzultace s osobou, která mu podle občanského zákoníku může jako podpůrce napomáhat při rozhodování; je-li takových osob více, zvolí si účastník jednu z nich. Namítne-li v průběhu řízení podpůrce účastníka vlastním jménem neplatnost právního jednání učiněného podporovaným účastníkem, správní orgán k této námitce v řízení přihlédne.

Vzhledem k tomu, že účastníků řízení je více než 30, jedná se o řízení s velkým počtem účastníků, které podle § 2 odst. 6 zákona 416/2009 Sb. Zákon o urychlení výstavby strategicky významné infrastruktury, lze účastníky v řízení s velkým počtem účastníků o zahájení řízení uvědomit veřejnou vyhláškou. Jednotlivě se oznámení o zahájení řízení doručuje pouze účastníkům řízení podle 182 písm. c) stavebního zákona, žadateli, obci, na jejímž území má být záměr uskutečněn, a dotčeným orgánům.

Účastník, jeho zástupce nebo podpůrce je povinen předložit na výzvu oprávněné úřední osoby průkaz totožnosti. Průkazem totožnosti se pro účely tohoto zákona rozumí doklad, který je veřejnou listinou, v němž je uvedeno jméno a příjmení, datum narození a místo trvalého pobytu, popřípadě bydliště mimo území České republiky a z něhož je patrná i podoba, popřípadě jiný údaj umožňující správnímu orgánu identifikovat osobu, která doklad předkládá, jako jeho oprávněného držitele. Nechá-li se některý z účastníků zastupovat, předloží jeho zástupce písemnou plnou moc, není-li již součástí spisu stavebního úřadu.

Příloha:
C 2 – ZÁKRES V KM

Poučení pro navrhovatele – správní poplatek
Správní poplatek podle zákona č. 634/2004 Sb., o správních poplatcích, ve znění pozdějších předpisů, stanovený podle položky 18 odst. 1 písm. c) ve výši **9000,- Kč** lze uhradit převodem na účet 000019-0000729731, kód banky 0100, konst. symbol 0179, var. symbol **1001006269**

Tato písemnost musí být vyvěšena na úřední desce **(obce Vážany nad Litavou a města Slavkov u Brna)** správního orgánu po dobu **15 dnů** a současně zveřejněna způsobem umožňujícím dálkový přístup, a po sejmutí vrácena potvrzená zpět na Městský úřad Slavkov u Brna, odbor stavebního úřadu, územního plánování a životního prostředí.

Patnáctým dnem po vyvěšení se písemnost považuje za doručenou.

Potvrzení vyvěšení a sejmutí písemnosti po výše uvedenou dobu na své úřední desce.

Vyvěšeno dne: 11.11.26 Sejmuto dne: .....

OBEC
VÁŽANY NAD LITAVOU
okres Vyškov
684 01
IČO: 00368725

Razítko a podpis oprávněné osoby:.....

Potvrzení vyvěšení a sejmutí písemnosti po výše uvedenou dobu způsobem umožňujícím dálkový přístup. (viz ustanovení § 25 odst. 2 správního řádu)

Vyvěšeno dne: 11-11-26 Sejmuto dne: .....

OBEC
VÁŽANY NAD LITAVOU
okres Vyškov
684 01
IČO: 00368725

Razítko a podpis oprávněné osoby:.....

otisk razítka

Mgr. Jaromír Horák v.r.
vedoucí odboru stavebního úřadu,
územního plánování a životního prostředí

Rozdělovník:

Účastníci řízení dle § 182 písm. a) stavebního zákona

Obec Vážany nad Litavou, Vážany nad Litavou č. p. 125, 684 01 Slavkov u Brna, DS: OVM, 2z3a25t, zastupuje společnost ELING CZ s.r.o., Střelnice č. p. 2797/22, Líšeň, 628 00 Brno 28, DS: PO, 8gr3rzy

Účastníci řízení dle § 182 písm. b) stavebního zákona

Obec Vážany nad Litavou, Vážany nad Litavou č. p. 125, 684 01 Slavkov u Brna, DS: OVM, 2z3a25t

Účastníci řízení dle § 182 písm. c) stavebního zákona

CETIN a.s., Českomoravská č. p. 2510/19, Libeň, 190 00 Praha 9, DS: PO, qa7425t
EG.D, s.r.o., Lidická č. p. 1873/36, Černá Pole, 602 00 Brno 2, DS: PO, b4gxki9
VIVO CONNECTION, spol. s r.o., Nádražní č. p. 1178/7, 664 51 Šlapanice u Brna, DS: PO, 7zzawdd
Povodí Moravy, s.p., Dřevařská č. p. 932/11, Veveří, 602 00 Brno 2
Vodovody a kanalizace Vyškov,a.s., Brněnská č. p. 410/13, Vyškov-Město, 682 01 Vyškov 1, DS: PO, d4jumdj
FC Vážany nad Litavou, z.s., Vážany nad Litavou č.p. 125, 684 01 Slavkov u Brna, DS: 53x677n

Účastníci řízení dle § 182 písm. d) stavebního zákona *(osoby, jejichž vlastnické nebo jiné* věcné právo k sousedním stavbám anebo sousedním pozemkům nebo stavbám na nich může být povolení záměru přímo dotčeno jsou doručeny veřejnou vyhláškou)

pozemky katastrální území Vážany nad Litavou parc. č.:

483, 482, 418, 419, 421, 423, 425, 427, 429, 431, 433, 435, 437, 439, 441, 443, 445, 2076, 2078, 492/4, 490/3, 488/3, 486/3, 484/2, 492/2, 490/4, 488/1, 486/1, 484/1, 484/6


Dotčené orgány:

Městský úřad Slavkov u Brna - OSÚÚPŽP, oddělení životního prostředí, Palackého náměstí č. p. 260, 684 01 Slavkov u Brna

Pro vyvěšení na veřejnou vyhlášku:

Městský úřad Slavkov u Brna, Palackého náměstí 65, 684 01 Slavkov u Brna – veřejná vyhláška
Obec Vážany nad Litavou, Vážany nad Litavou č. p. 125, 684 01 Slavkov u Brna – veřejná vyhláška

Digitálně podepsal Mgr. Jaromír Horák
Datum: 10.11.2026 07:48:56 +01:00

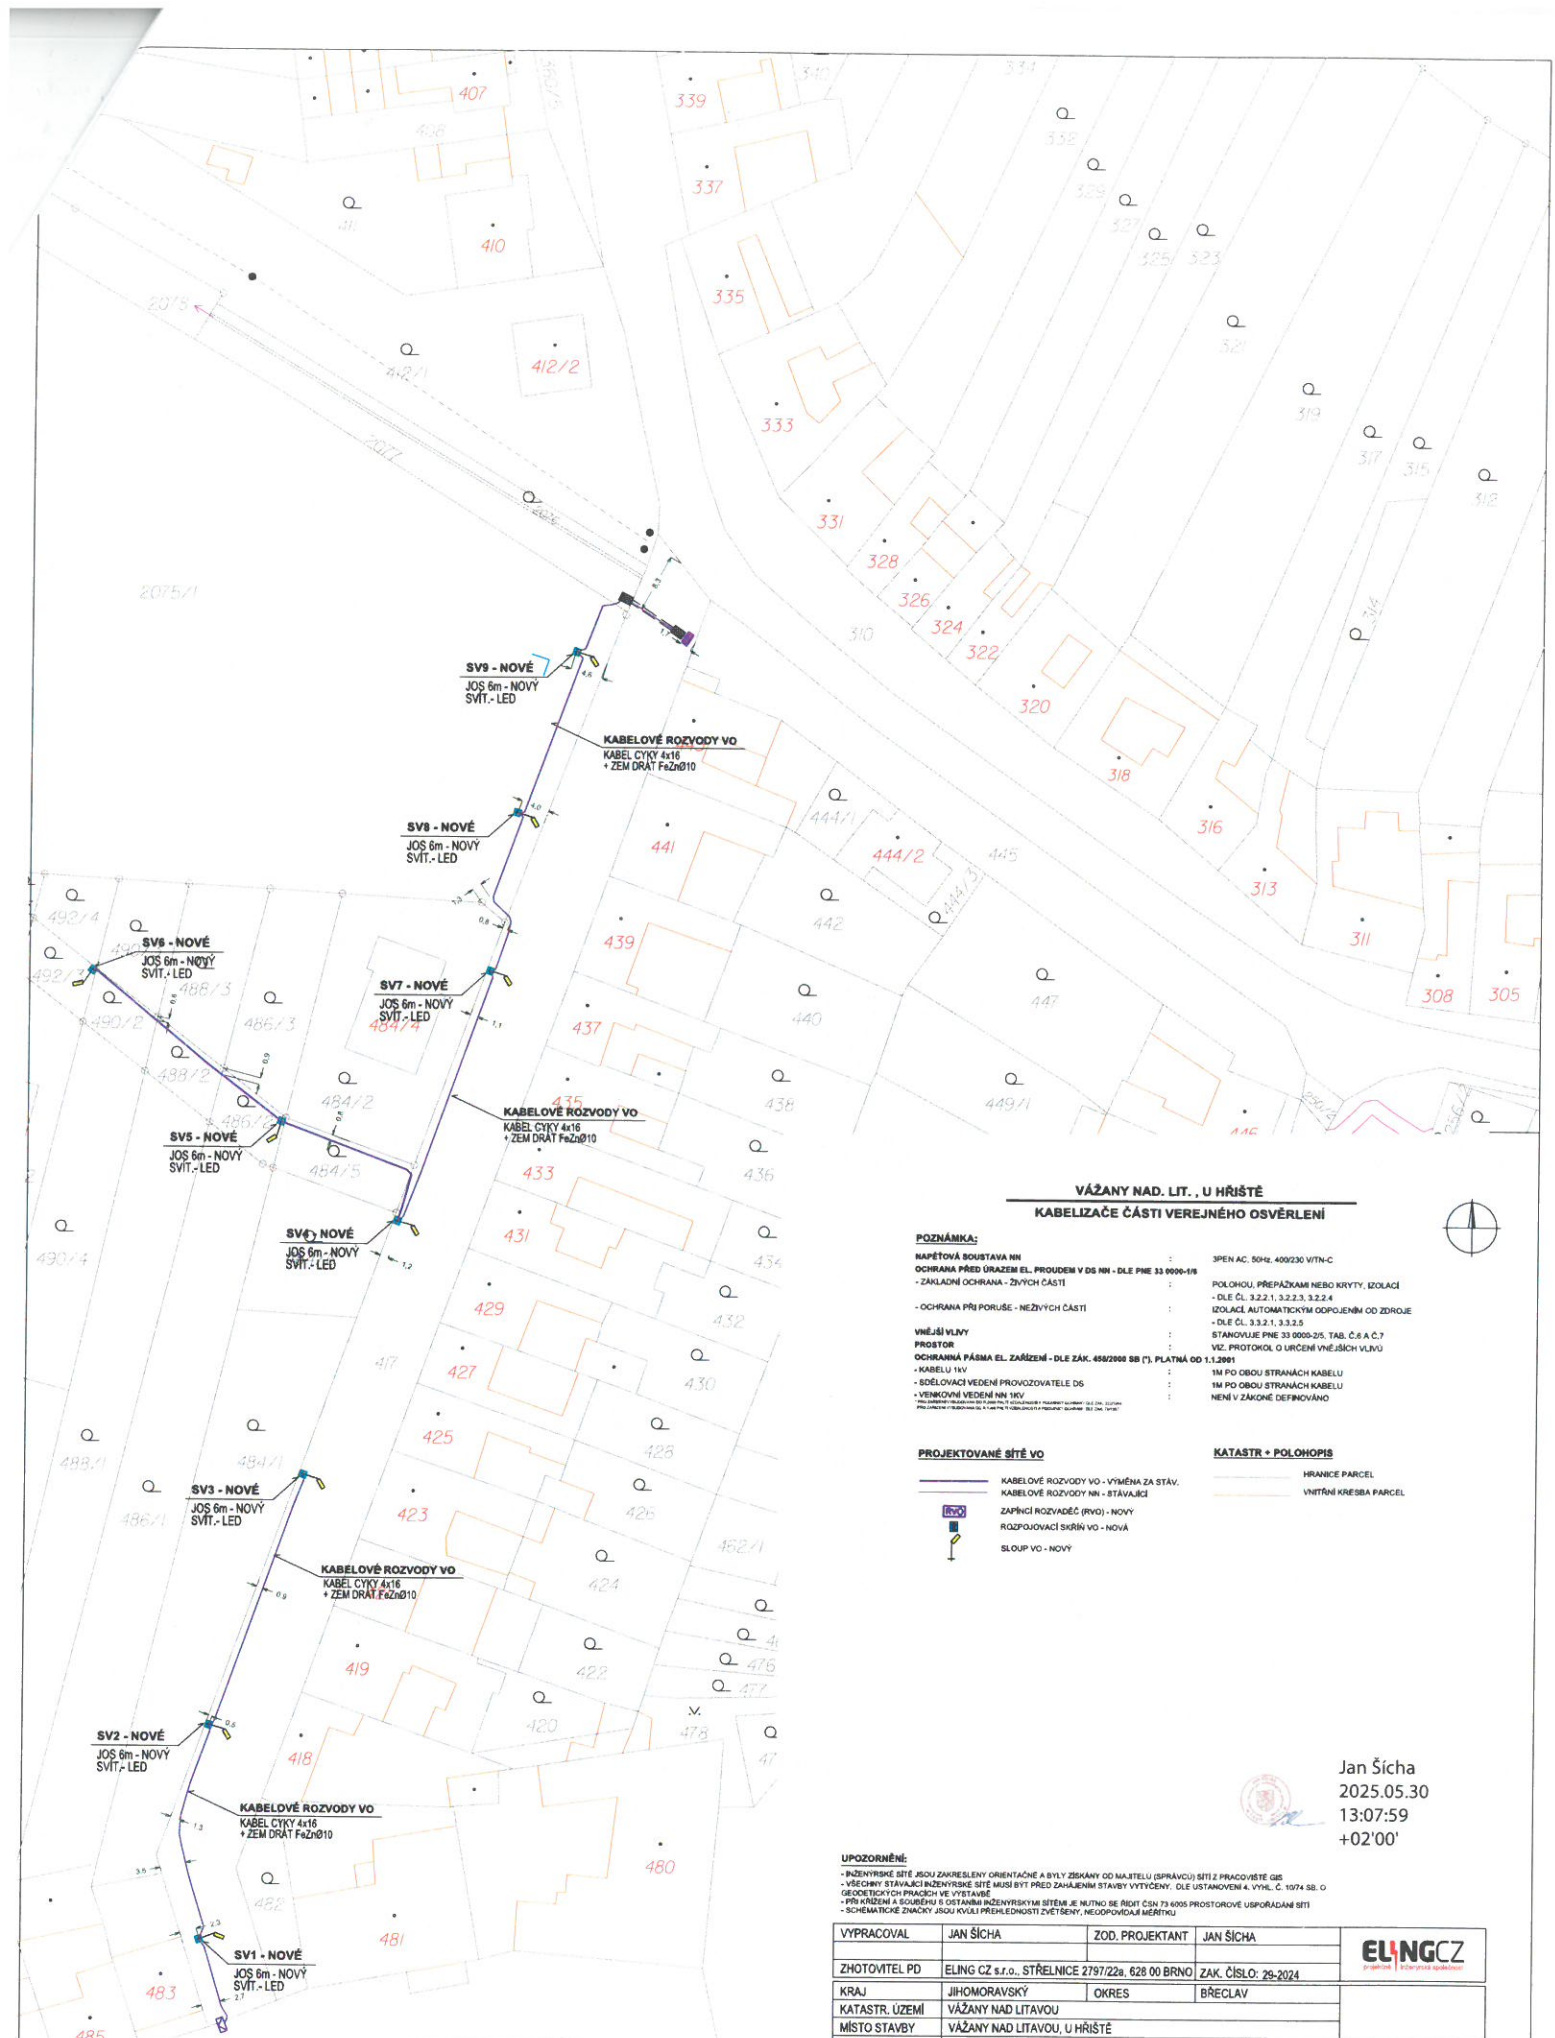

VÁZANY NAD. LIT. , U HŘIŠTĚ
KABELIZACE ČÁSTI VEREJNÉHO OSVĚRLENÍ

POZNÁMKA:

NAPĚŤOVÁ SOUSTAVA NN	:	3PEN AC, 50Hz, 400/230 V/TN-C
OCHRANA PŘED ÚRAZEM EL. PROUDEM V DS NN - DLE PNE 33 0000-1/6		
- ZÁKLADNÍ OCHRANA - ŽIVÝCH ČÁSTÍ	:	POLOHOU, PŘEPÁŽKAMI NEBO KRYTY, IZOLACÍ - DLE ČL. 3.2.2.1, 3.2.2.3, 3.2.2.4
- OCHRANA PŘI PORUŠE - NEŽIVÝCH ČÁSTÍ	:	IZOLACÍ AUTOMATICKÝM ODPOJENÍM OD ZDROJE - DLE ČL. 3.3.2.1, 3.3.2.5
VNĚJŠÍ VLIVY	:	STANOVUJE PNE 33 0000-2/5, TAB. Č.6 A Č.7
PROSTOR	:	VIZ. PROTOKOL O URČENÍ VNĚJŠÍCH VLIVŮ
OCHRANNÁ PÁSMA EL. ZAŘÍZENÍ - DLE ZÁK. 458/2000 SB (*), PLATNÁ OD 1.1.2001		
- KABELU 1kV	:	1M PO OBOU STRANÁCH KABELU
- SDĚLOVACÍ VEDENÍ PROVOZOVATELE DS	:	1M PO OBOU STRANÁCH KABELU
- VENKOVNÍ VEDENÍ NN 1KV	:	NENÍ V ZÁKONĚ DEFINOVÁNO

PROJEKTOVANÉ SÍTĚ VO

- KABELOVÉ ROZVODY VO - VYMĚNA ZA STÁV.
- KABELOVÉ ROZVODY NN - STÁVAJÍCÍ
- ZAPÍNACÍ ROZVADĚČ (RVO) - NOVÝ
- ROZPOJOVACÍ SKŘÍŇ VO - NOVÁ
- SLOUP VO - NOVÝ

KATASTR + POLOHOPIS

- HRANICE PARCEL
- VNITŘNÍ KRESBA PARCEL

Jan Šícha
2025.05.30
13:07:59
+02'00'

UPOZORNĚNÍ:

- INŽENÝRSKÉ SÍTĚ JSOU ZAKRESLENY ORIENTAČNĚ A BYLY ZÍSKÁNY OD MAJITELŮ (SPRÁVCŮ) SÍTÍ Z PRACOVIŠTĚ GIS
- VŠECHNY STÁVAJÍCÍ INŽENÝRSKÉ SÍTĚ MUSÍ BÝT PŘED ZAHÁJENÍM STAVBY VYTÝČENY. DLE USTANOVENÍ 4. VYHL. Č. 10/74 SB. O GEODETICKÝCH PRACÍCH VE VÝSTAVBĚ
- PŘI KŘÍŽENÍ A SOUBĚHU S OSTATNÍMI INŽENÝRSKÝMI SÍTĚMI JE NUTNO SE ŘÍDIT ČSN 73 6005 PROSTOROVÉ USPOŘÁDÁNÍ SÍTÍ
- SCHÉMATICKÉ ZNAČKY JSOU KVŮLI PŘEHLEDNOSTI ZVĚTŠENY, NEODPOVÍDAJÍ MĚŘÍTKU

VYPRACOVAL	JAN ŠÍCHA	ZOD. PROJEKTANT	JAN ŠÍCHA	ELINGCZ
ZHOTOVITEL PD	ELING CZ s.r.o., STŘELNICE 2797/22a, 628 00 BRNO	ZAK. ČÍSLO: 29-2024		
KRAJ	JIHOMORAVSKÝ	OKRES	BŘECLAV	
KATASTR. ÚZEMÍ	VÁŽANY NAD LITAVOU			
MÍSTO STAVBY	VÁŽANY NAD LITAVOU, U HŘIŠTĚ			
STAVEBNÍK	MĚSTO LANŽHOT			Č. STAVBY: -
NÁZEV STAVBY	Vážany n.L., ul. U Hřiště, kabelizace VO			DATUM: 08/2024 FORMÁT: 8x A4 STUPEŇ PD: DPZ + DPS
NÁZEV VÝKRESU	ZÁKRES V KM			MĚŘÍTKO: 1:500 Č. VÝKRESU: C2