


ÚZEMNÍ PLÁN OBCE VÁŽANY NAD LITAVOU NÁVRH

	HRANICE ÚZEMÍ OBCE
	HRANICE SOUČASNÉ ZASTAVĚNÉHO ÚZEMÍ
	HRANICE ZASTAVITELNÉHO ÚZEMÍ
	HRANICE OBVODU KOMPLEXNÍCH POZEMKOVÝCH ÚPRAV

Stav	Návrh	DOPRAVA:
		ŽELEZNICE
		SILNICE III. ů.
		MÍSTNÍ KOMUNIKACE (FUNKČNÍ SKUPINA/KATEGORIE)
		VEŘEJNĚ PŘÍSTUPNÉ ÚČELOVÉ KOMUNIKACE/OBNOVA POLNÍCH CEST
		CYKLOTRASY A CYKLOSTEZKY
		ZASTÁVKA AUTOBUSŮ
		HRANICE DOCHÁZKOVÉ VZDÁLENOSTI - 400m
		PARKOVIŠTĚ
		ROZHLEDOVÉ TROJÚHELNÍKY
		OBJEKTY BRÁNICÍ ROZHLEDU
		OCHRANNÁ PÁSMA: SILNIČNÍ OCHRANNÉ PÁSMA
		OCHRANNÉ PÁSMA DRÁHY

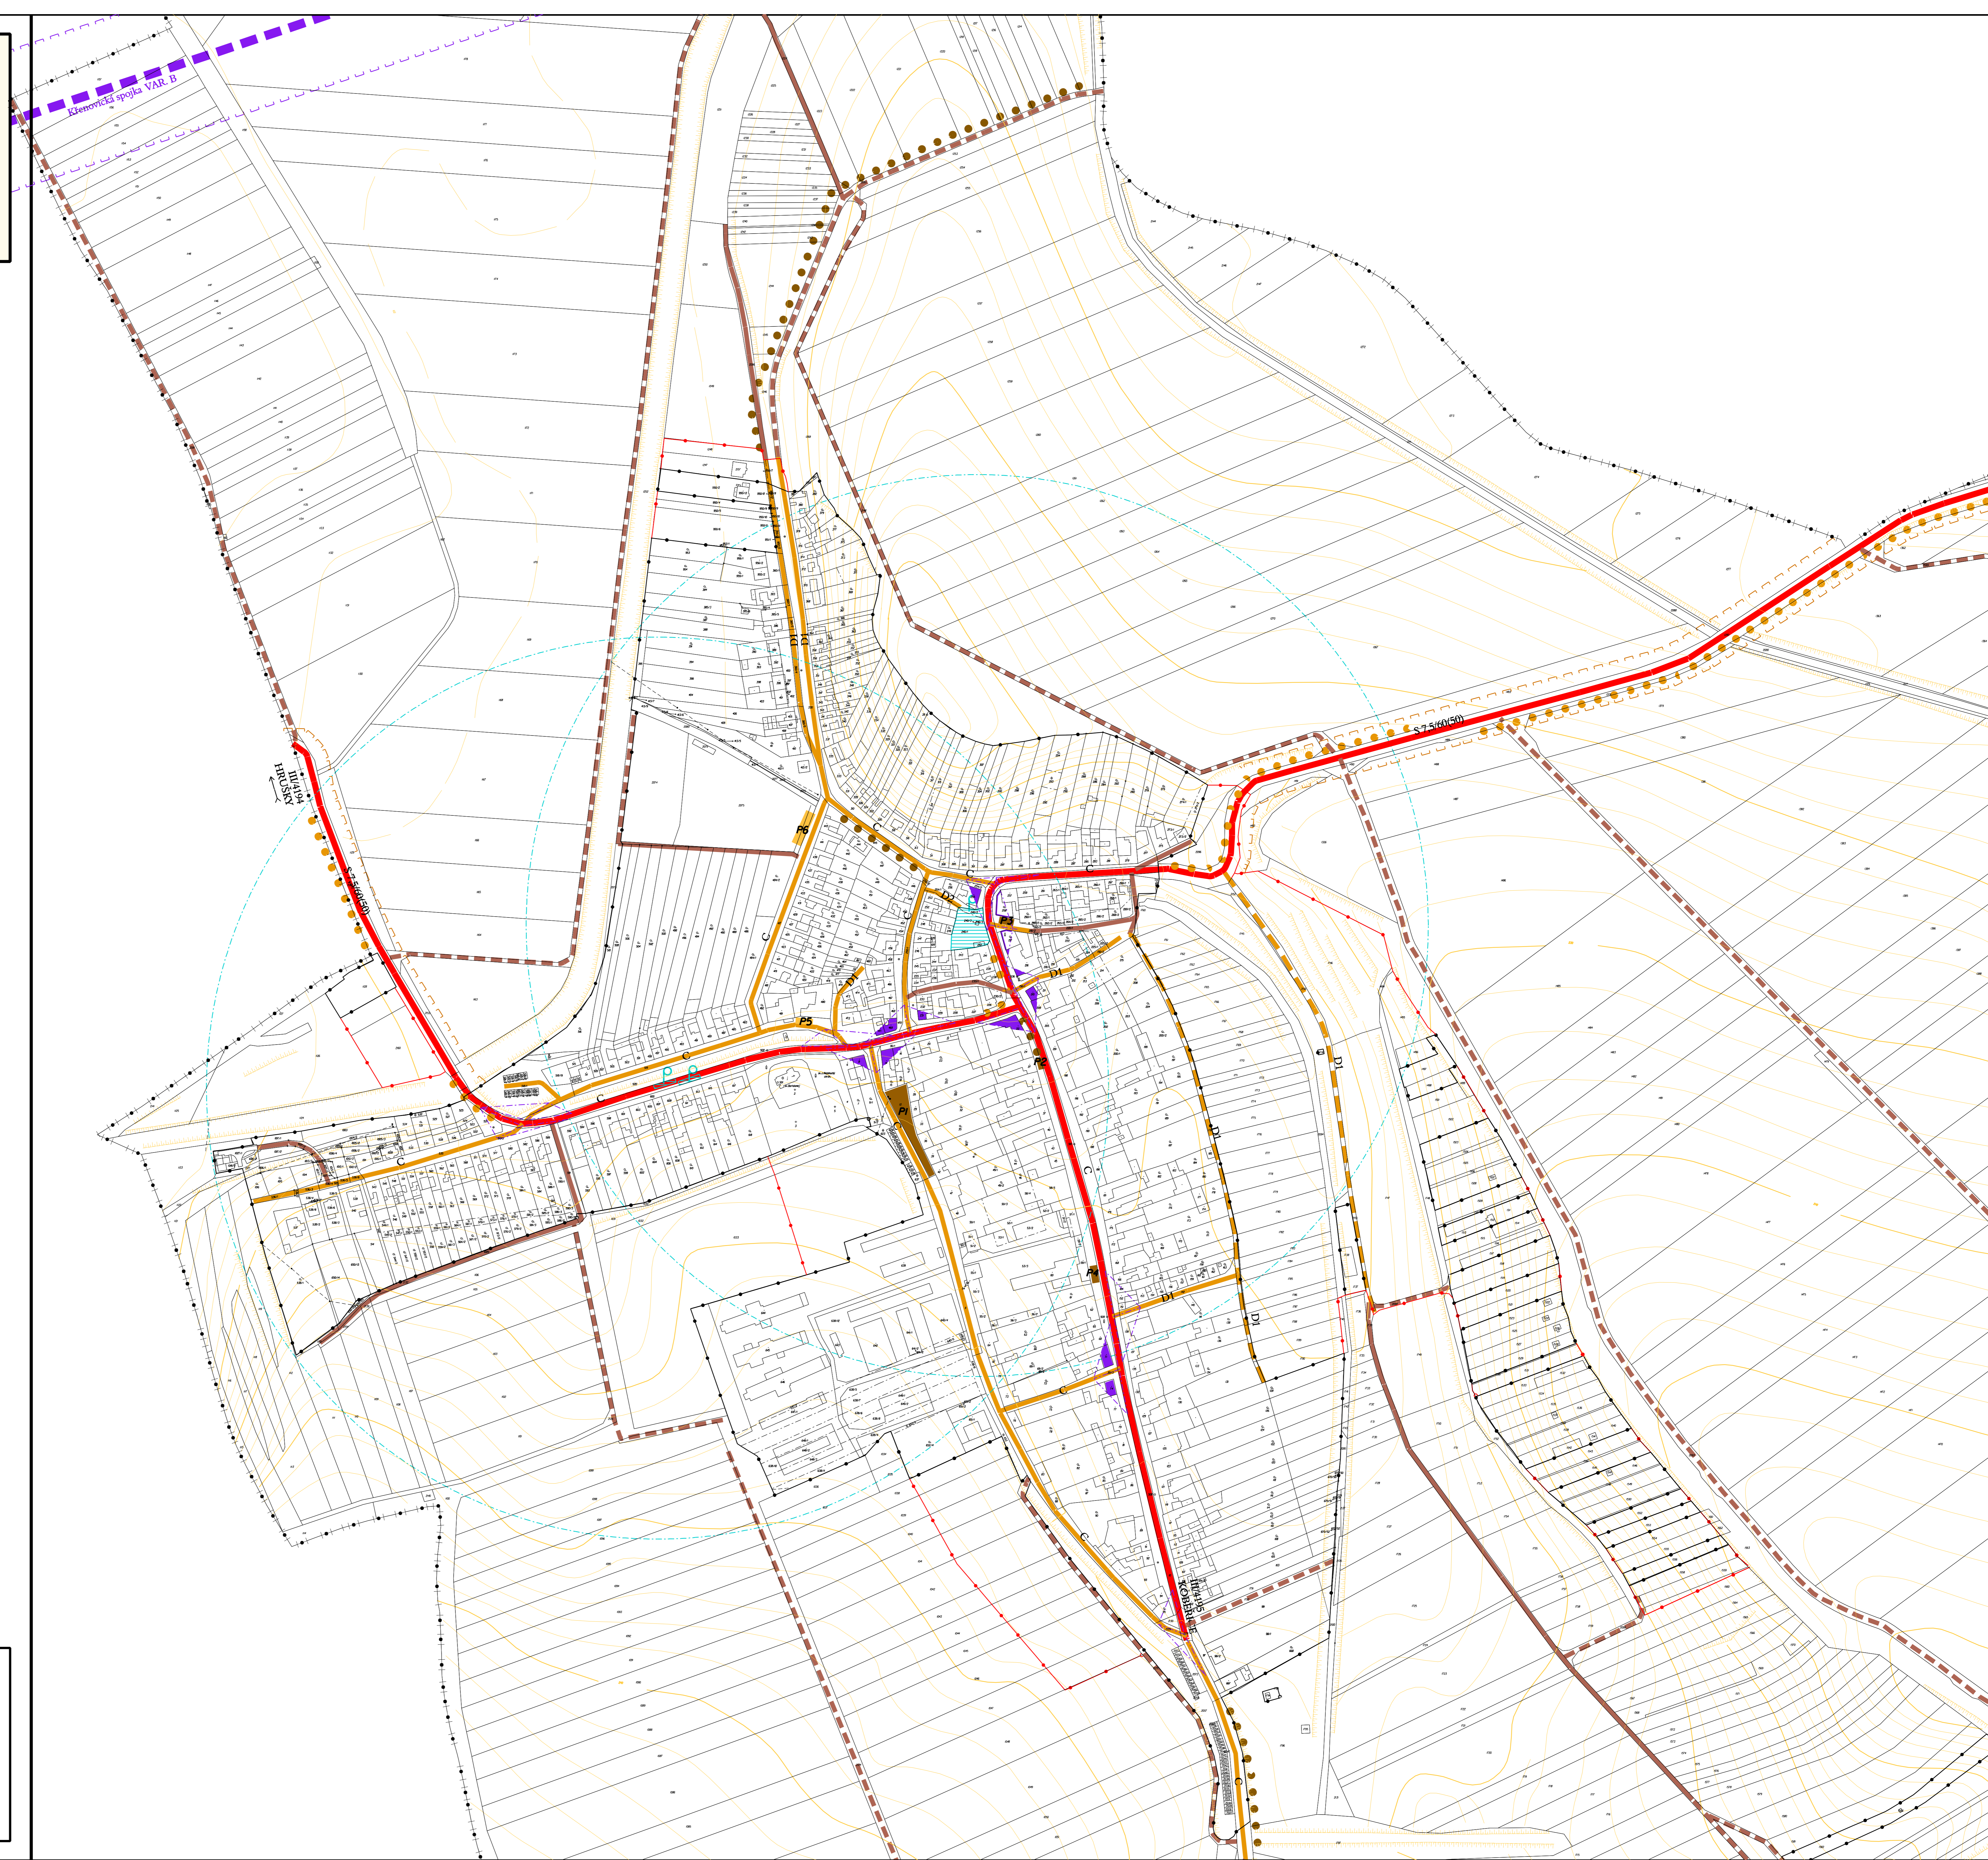

TOTO DÍLO BYLO POKŘÍŽENO S FINANČNÍ ÚČASTÍ JIHOMORAVSKÉHO KRAJE
NÁZEV GRANTOVÉHO PŘÍSPĚVU:
PŘÍSPĚVEM NA ZPRACOVÁNÍ ÚZEMNÍCH PLÁNŮ OBČÍ A JIJKICH ZMĚN

KONCEPCE DOPRAVY

1:2000

ZPRACOVATEL: STUDIO REGION, s.r.o.
ZELNÁ 13, 619 00 BRNO
VEDOUcí PROJEKTANT: ING. ARCH. MILOSLAV SOHR
OBJEDNATEL: OBEC VÁŽANY N/L
POŘIZOVATEL: OBECNÍ ÚŘAD VÁŽANY N/L
DATUM: ŘÍJEN 2006

4