


LEGENDA:

	HRANICE KATASTRÁLNÍHO ÚZEMÍ OBCE
	HRANICE ZASTAVĚNÉHO ÚZEMÍ OBCE - AKTUALIZACE ZMĚNOU Č. 4
	HRANICE ZASTAVITELNÝCH PLOCH - VYMEZENÝCH ZMĚNOU Č. 4
	HRANICE ZASTAVITELNÝCH PLOCH - VYMEZENÝCH PŮVODNÍ DOKUMENTACÍ A ZMĚNAMI 1 AŽ 3
	HRANICE ZASTAVITELNÝCH PLOCH - VYPUŠTĚNÝCH ZMĚNOU Č. 4
	ZÁSOBENÍ VODOU A ODKANALIZOVÁNÍ:
	VODOVODNÍ RADY VEŘEJNÉHO VODOVODU - VYMEZENÉ ZMĚNOU Č. 4
	VEŘEJNÁ KANALIZACE - VYMEZENÁ ZMĚNOU Č. 4

MIMO ZAKRESLENÉ KORIDORY ROVNĚŽ PLATÍ ZÁSADY NAVRŽENÉ PŮVODNÍ DOKUMENTACÍ

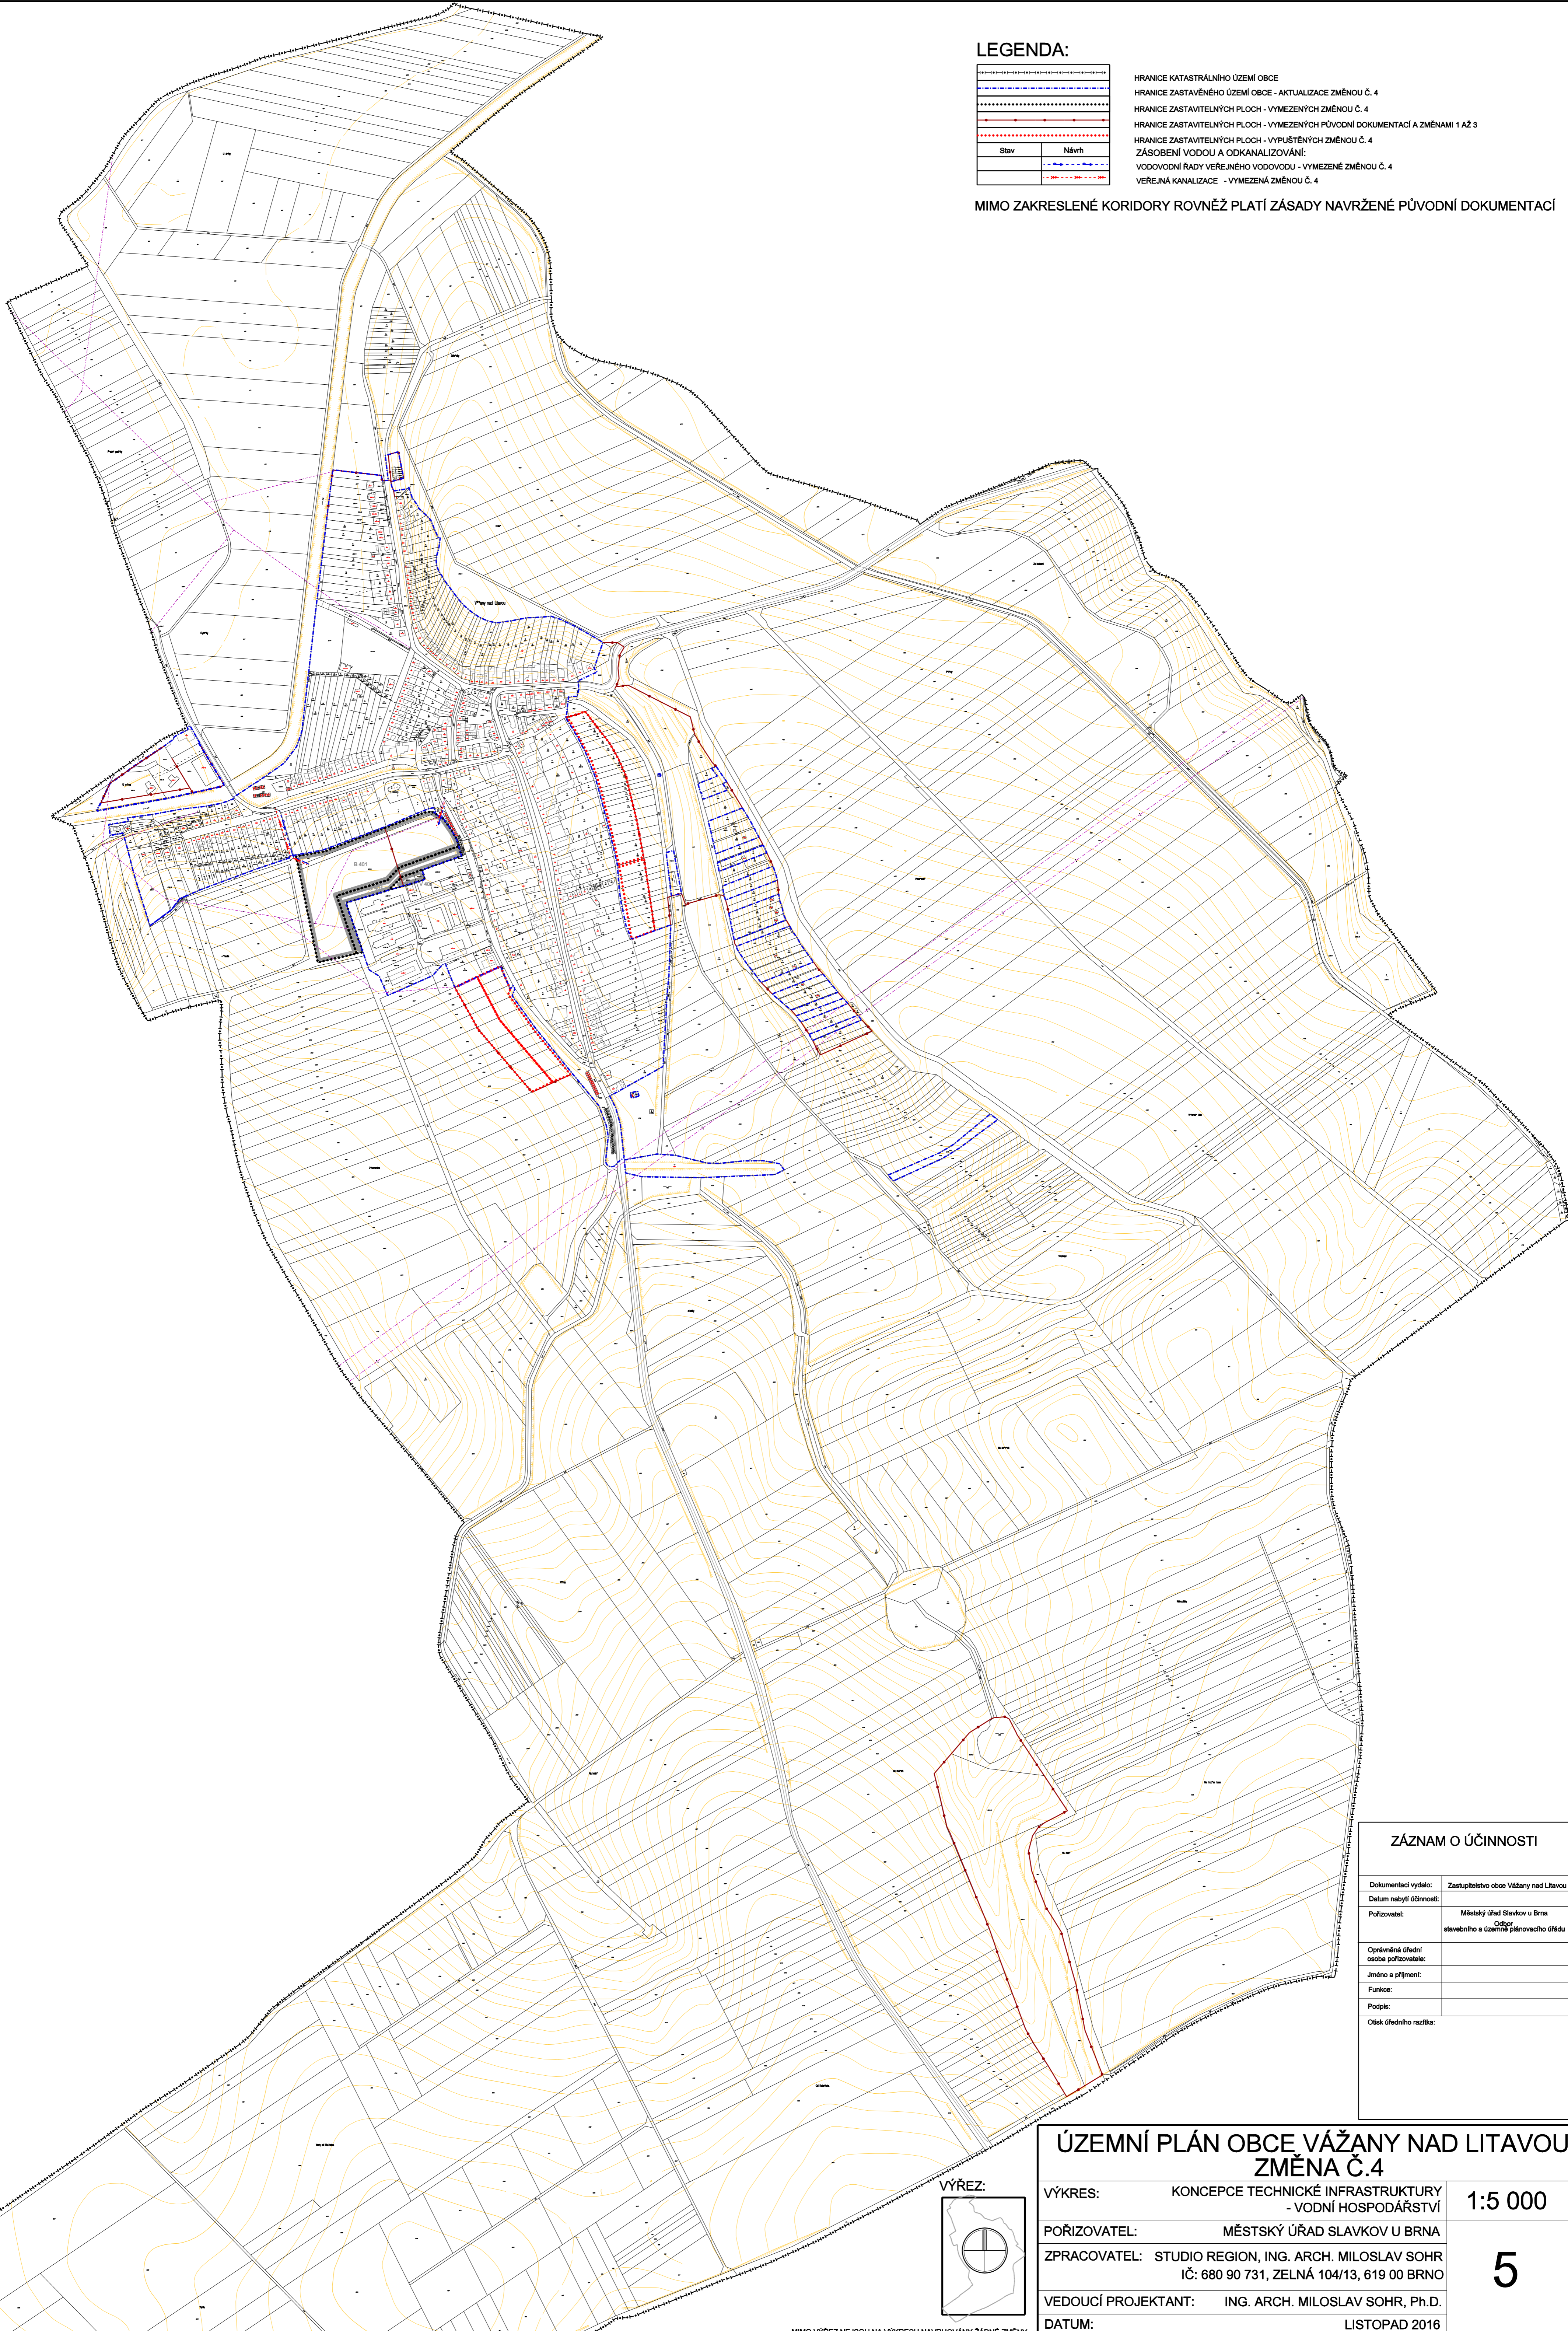


ZÁZNAM O ÚČINNOSTI

Dokumentaci vydalo:	Zastupitelstvo obce Vážany nad Litavou
Datum nabytí účinnosti:	
Pořizovatel:	Městský úřad Slavkov u Brna Odbor stavebního a územně plánovacího úřadu
Oprávněná úřední osoba pořizovatele:	
Jméno a příjmení:	
Funkce:	
Podpis:	
Otisk úředního razítka:	

**ÚZEMNÍ PLÁN OBCE VÁŽANY NAD LITAVOU
ZMĚNA Č.4**

VÝKRES:	KONCEPCE TECHNICKÉ INFRASTRUKTURY - VODNÍ HOSPODÁŘSTVÍ	1:5 000
POŘIZOVATEL:	MĚSTSKÝ ÚŘAD SLAVKOV U BRNA	5
ZPRACOVATEL:	STUDIO REGION, ING. ARCH. MILOSLAV SOHR IČ: 680 90 731, ZELNÁ 104/13, 619 00 BRNO	
VEDOUCÍ PROJEKTANT:	ING. ARCH. MILOSLAV SOHR, Ph.D.	
DATUM:	LISTOPAD 2016	

VÝŘEZ:

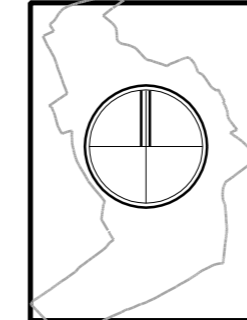

MIMO VÝŘEZ NEJSOU NA VÝKRESU NAVRHOVÁNY ŽÁDNÉ ZMĚNY