

LEGENDA:

	HRANICE ÚZEMÍ OBCE
	HRANICE ZASTAVĚNÉHO ÚZEMÍ OBCE
	HRANICE ZASTAVITELNÝCH PLOCH
	HRANICE PLOCH PŘESTAVBY
	HRANICE PLOCH ZMĚN V KRAJINĚ

PLOCHY S ROZDÍLNÝM VYUŽITÍM:

Stabilizované	Návrhové	PLOCHY BYDLENÍ
		Bf BYDLENÍ V RODINNÝCH DOMECH
		Bb BYDLENÍ V BYTOVÝCH DOMECH
		PLOCHY REKREACE
		Rs SPORTOVISTE
		Rv VEKOVNÍ ZAŘÍZENÍ PRO SPORT A REKREACI
		Rrb RODINNÁ REKREACE
		PLOCHY OBČANSKÉHO VYBAVENÍ
		Ob OBČANSKÉ VYBAVENÍ SMÍŠENÉ
		Oc CÍRKEVNÍ ZAŘÍZENÍ
		Os SOCIÁLNÍ SLUŽBY
		PLOCHY VEŘEJNÝCH PROSTRANSTVÍ
		Pv VEŘEJNÁ PROSTRANSTVÍ
		PLOCHY ZELENĚ
		Zu ZELENĚ SÍDELNÍ
		Zs ZELENĚ MÍSTOVNÍ
		Zk ZELENĚ KRAJINNÁ
		PLOCHY DOPRAVNÍ INFRASTRUKTURY
		Dk POZEMNÍ KOMUNIKACE
		Dg GARÁŽE
		PLOCHY TECHNICKÉ INFRASTRUKTURY
		Ti TECHNICKÁ INFRASTRUKTURA
		PLOCHY VÝROBY A SKLADOVÁNÍ A SMÍŠENÉ VÝROBNÍ
		Vs VÝROBA SMÍŠENÁ
		PLOCHY VODNÍ A HOSPODÁŘSKÉ
		W VODNÍ TOKY A NADSE
		DROBNÉ VODNÍ TOKY
		PLOCHY ZEMĚDĚLSKÉ
		Zz ORNÁ PŮDA
		Zs SADY, ZAHRADY
		Zi TRVALE ZAHRAZENÉ PLOCHY
		PLOCHY PŘÍRODNÍ
		Pp PLOCHY PŘÍRODNÍ
		PLOCHY LEŠNÍ
		La PLOCHY LEŠNÍ

OCHRANA HODNOT:

	PAMÁTKY MÍSTNÍHO VÝZNAMU
--	--------------------------

ZÁSADY PROSTOROVÉHO USPOŘÁDÁNÍ:

	SOUVISLÁ ULIČNÍ FRONTA
--	------------------------

ÚZEMNÍ REZERVY:


	ÚZEMNÍ REZERVA UR Z PRO ŽELEZNIČNÍ DOPRAVU
	ÚZEMNÍ REZERVA UR K PRO PŘELOŽKU SILNICE

KORIDORY DOPRAVNÍ A TECHNICKÉ INFRASTRUKTURY:


	KORIDOR D210 PRO OPTIMALIZACI A ELEKTRIZACI ŽELEZNIČNÍ TRATI
	KORIDOR TEE3 PRO REKONSTRUKCI A ZVÝŠENÍ VEDENÍ VELMÝ VYSOKÉHO NAPĚTÍ 110 kV

ÚZEMNÍ SYSTÉM EKOLOGICKÉ STABILITY:

	LOKÁLNÍ BIKORIDOR - ZALOŽIT, NEFUNKČNÍ
	LOKÁLNÍ BIKORIDOR - STÁVAJÍCÍ, FUNKČNÍ
	LOKÁLNÍ BIOCENTRUM - ZALOŽIT, NEFUNKČNÍ
	LOKÁLNÍ BIOCENTRUM - STÁVAJÍCÍ, FUNKČNÍ
	INTERAKČNÍ PRVEK - ZALOŽIT, NEFUNKČNÍ
	INTERAKČNÍ PRVEK - STÁVAJÍCÍ, FUNKČNÍ

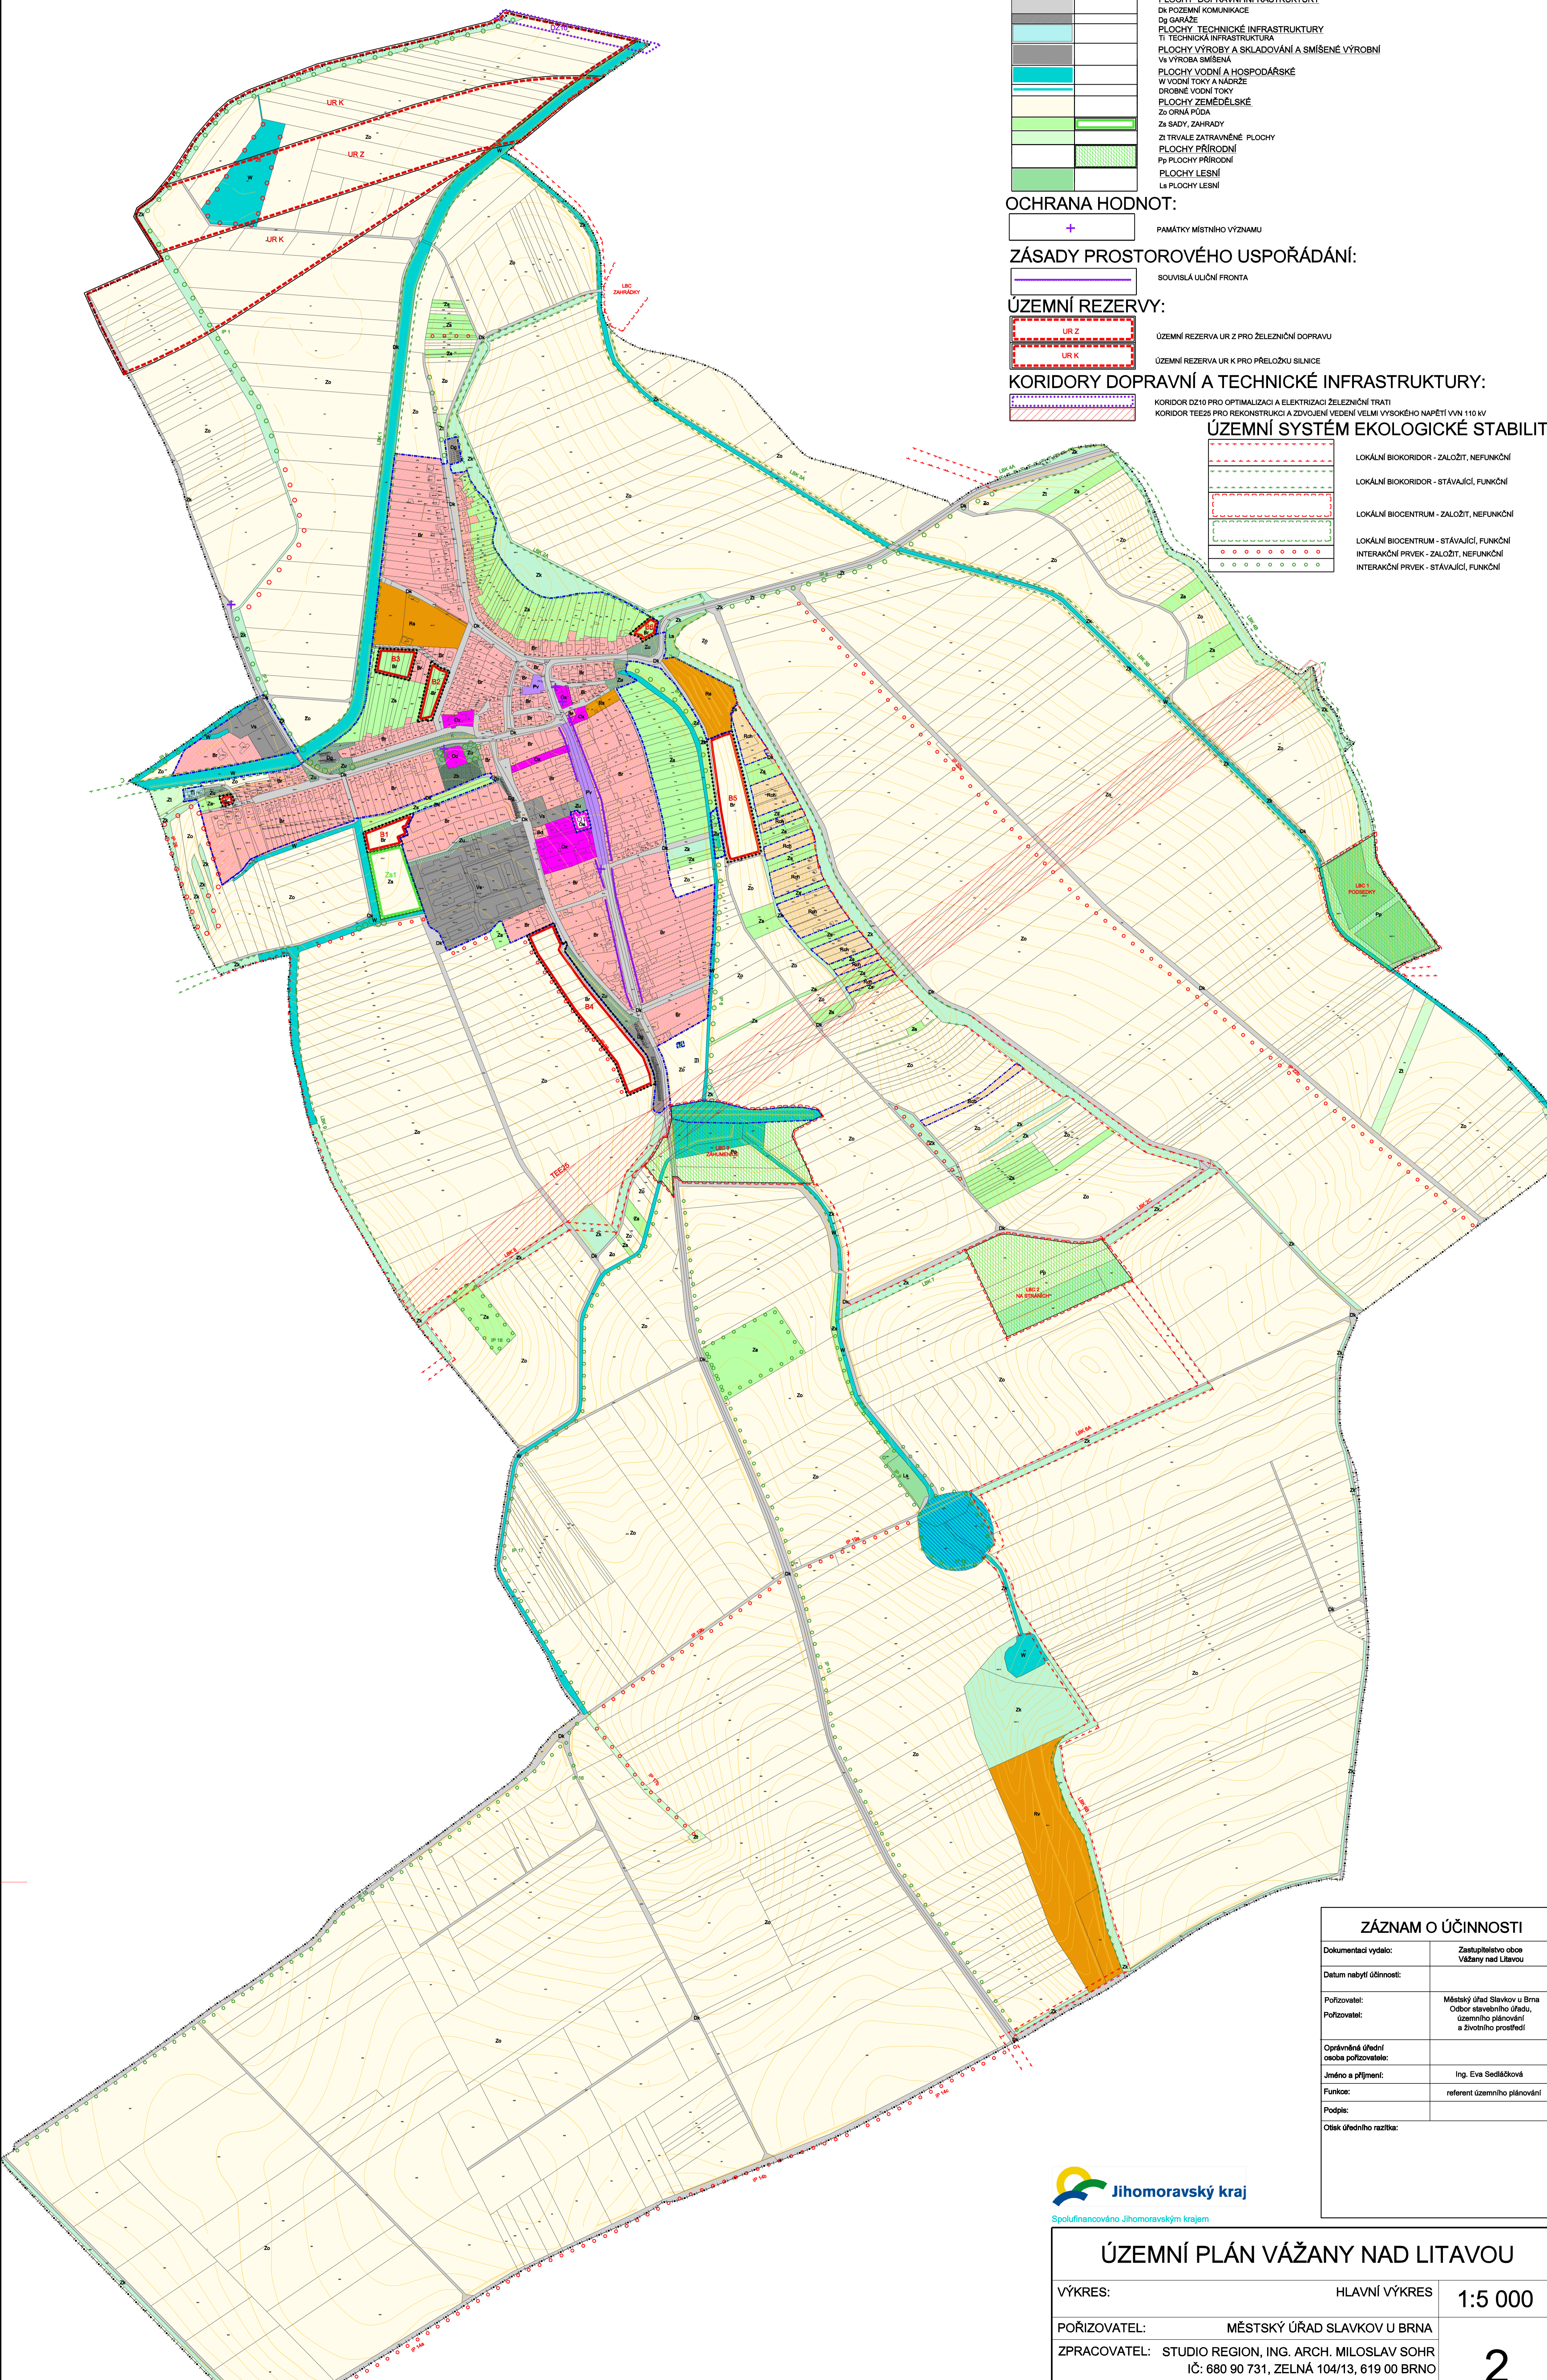

ZÁZNAM O ÚČINNOSTI	
Dokumentaci vydalo:	Zastupitelstvo obce Vážany nad Litavou
Datum nabyl účinnosti:	
Pořizovatel:	Městský úřad Slavkov u Brna
Pořizovatel:	Odbor stavebního úřadu, územního plánování a životního prostředí
Ordinovaná úřední osoba pořizovatele:	
Jméno a příjmení:	Ing. Eva Sedláčková
Funkce:	referent územního plánování
Podpis:	
Otok úředního razítka:	

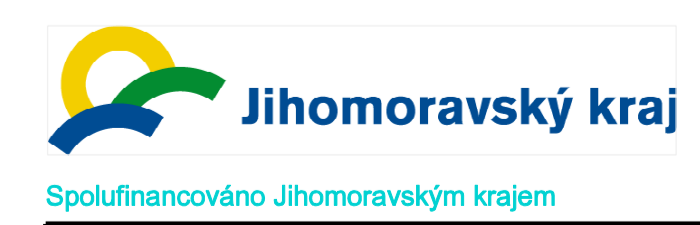

ÚZEMNÍ PLÁN VÁŽANY NAD LITAVOU		
VÝKRES:	HLAVNÍ VÝKRES	1:5 000
POŘIZOVATEL:	MĚSTSKÝ ÚŘAD SLAVKOV U BRNA	2
ZPRACOVATEL:	STUDIO REGION, ING. ARCH. MILOSLAV SOHR IČ: 680 90 731, ZELNÁ 104/13, 619 00 BRNO	
VEDOUČÍ PROJEKTANT:	ING. ARCH. MILOSLAV SOHR, Ph.D.	
DATUM:	ZÁŘÍ 2019	