


LEGENDA:

	HRANICE ÚZEMÍ OBCE
	HRANICE ZASTAVĚNÉHO ÚZEMÍ OBCE
	HRANICE ZASTAVITELNÝCH PLOCH
	HRANICE PLOCH PŘESTAVBY
	HRANICE PLOCH ZMĚN V KRAJINĚ

KONCEPCE DOPRAVY:

Stav	Návrh	
		ŽELEZNIČNÍ TRATĚ
		KORIDOR DŽ10 PRO OPTIMALIZACI A ELEKTRIZACI ŽELEZNIČNÍ TRATĚ
		KRAJSKÉ SILNICE (FUNKČNÍ SKUPINAKATEGORIE)
		KRAJSKÉ SILNICE - NÁVRH PŘEVEDENÍ DO SÍTĚ MÍSTNÍCH KOMUNIKACÍ
		MÍSTNÍ KOMUNIKACE
		ÚČELOVÉ KOMUNIKACE
		CYKLOTRASA
		ZNAČENÁ TURISTICKÁ TRASA
		ZASTÁVKY AUTOBUSŮ
		DOCHÁZKOVÁ VZDÁLENOST - 400 m
		PARKOVISTĚ
		ÚZEMNÍ REZERVA UR Z PRO ŽELEZNIČNÍ DOPRAVU
		ÚZEMNÍ REZERVA UR K PRO PŘELOŽKU SILNICE

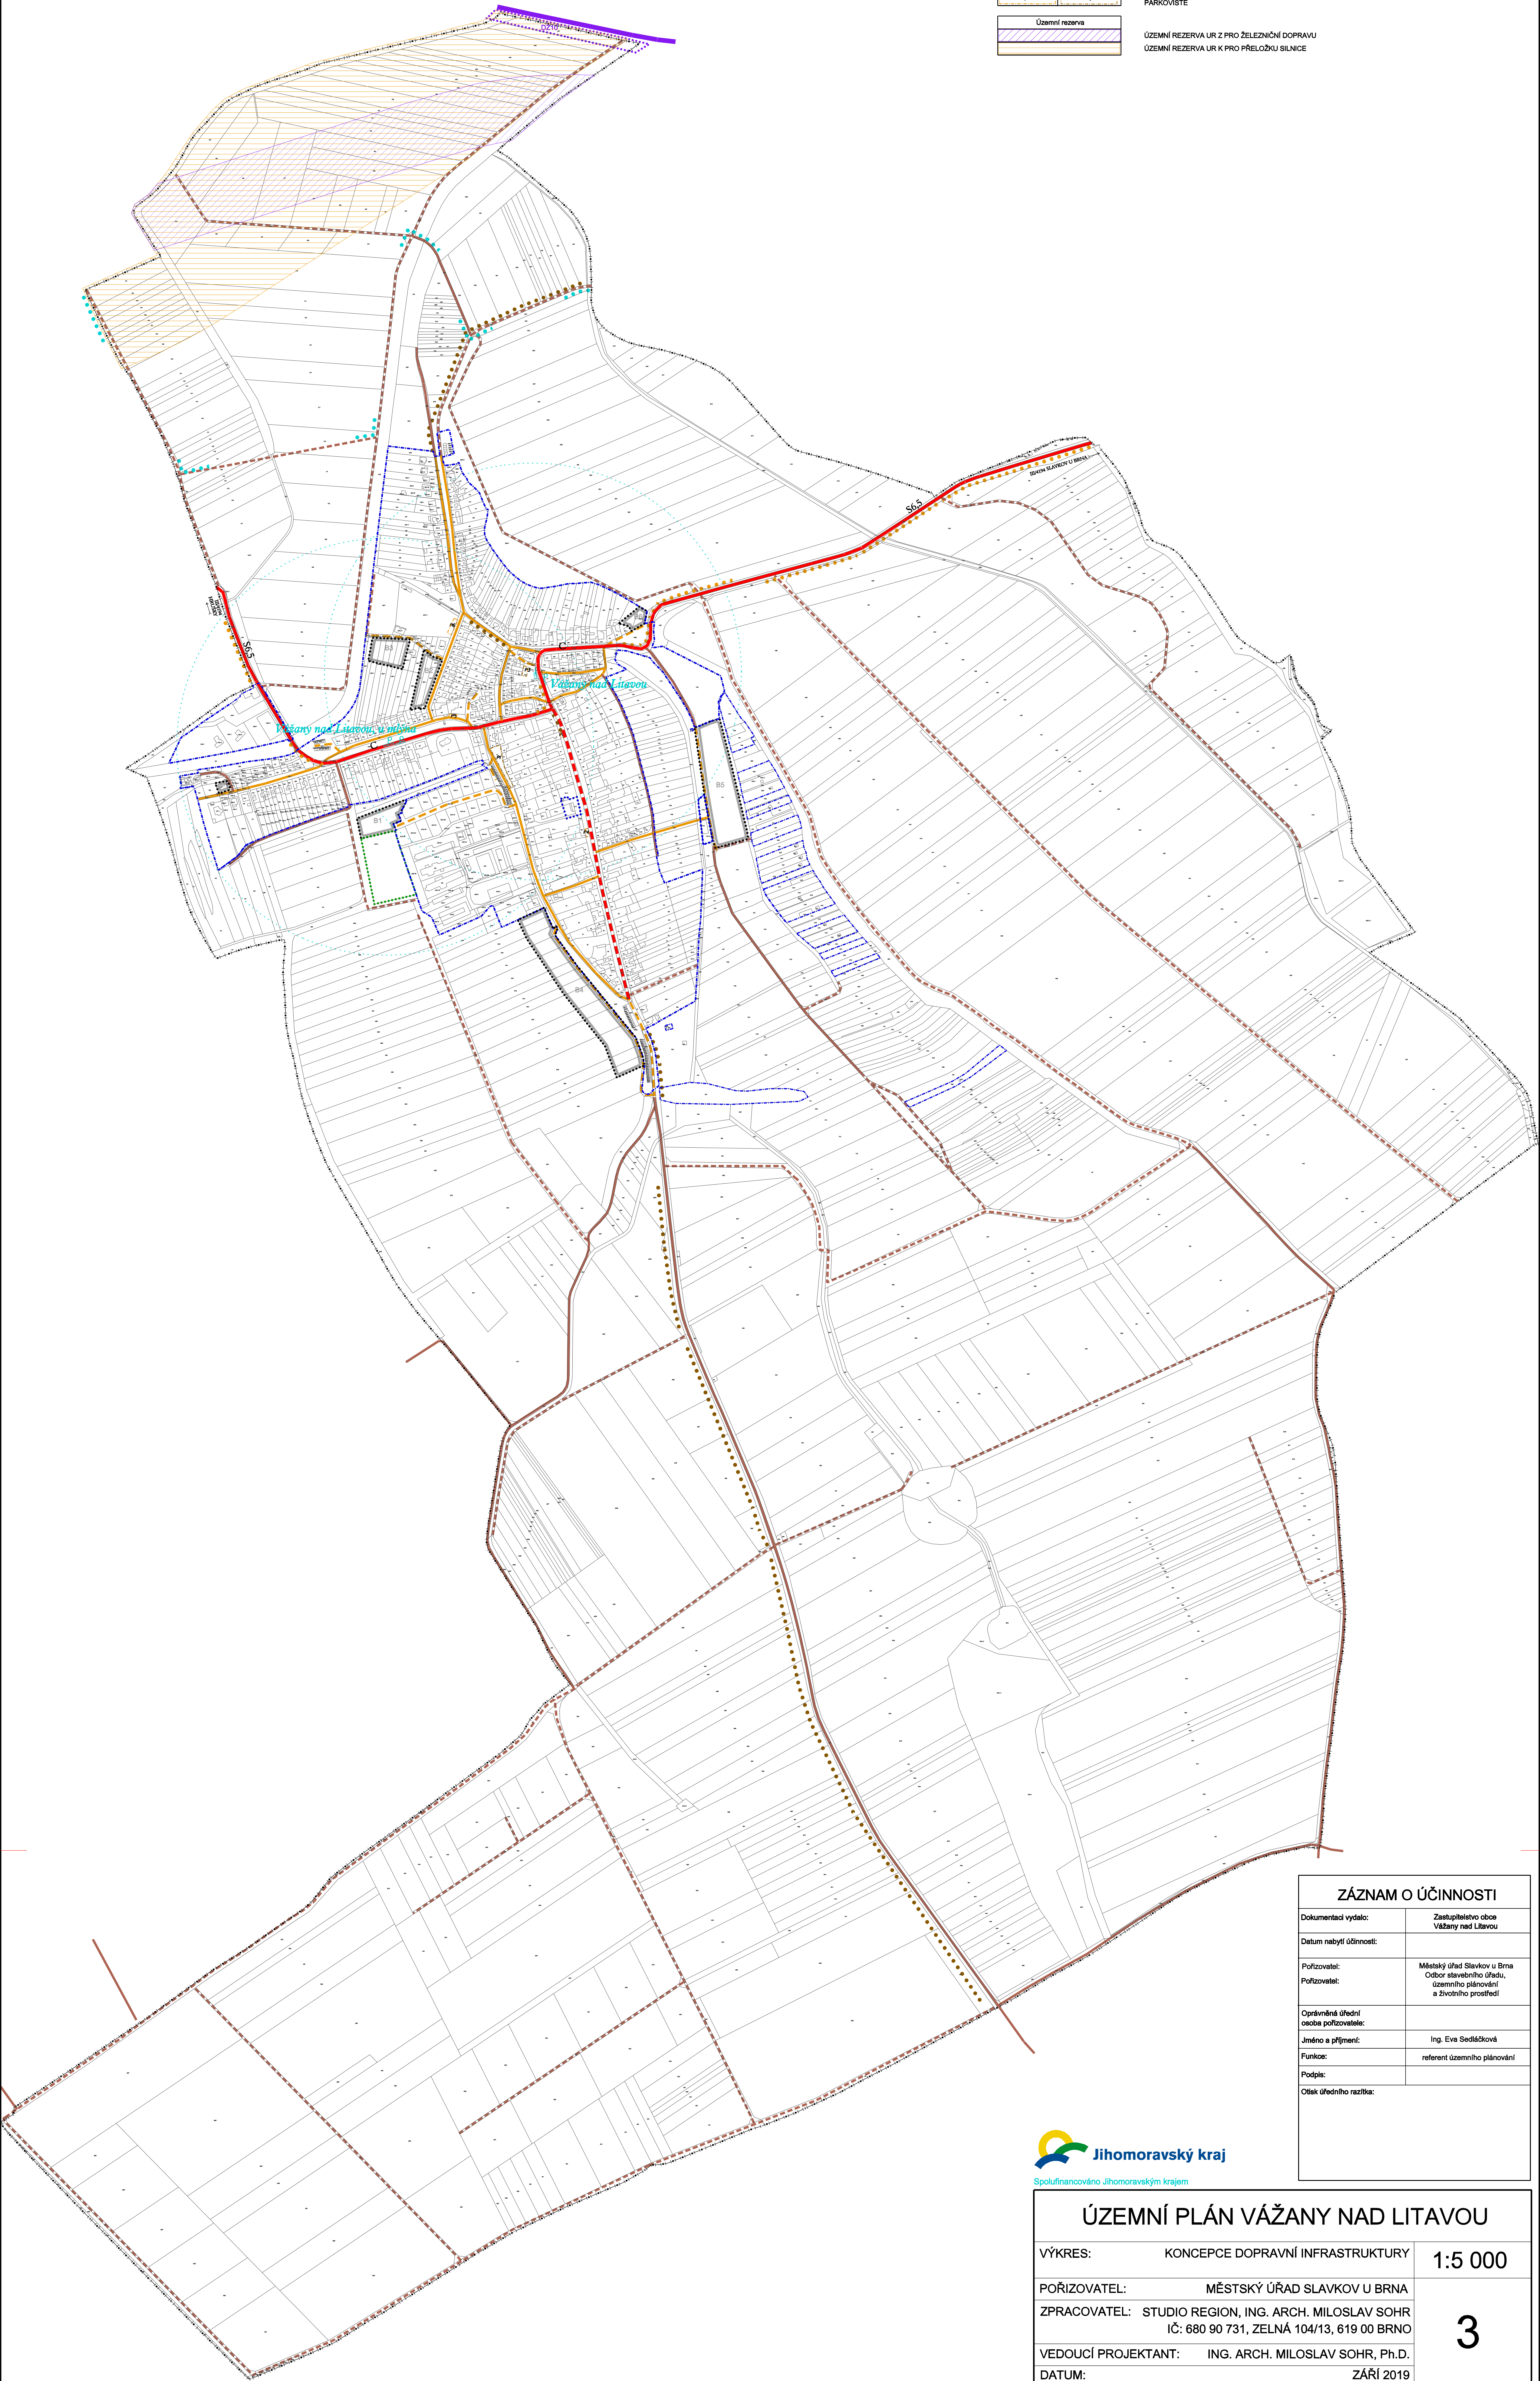

ZÁZNAM O ÚČINNOSTI	
Dokumentaci vydalo:	Zastupitelstvo obce Vážany nad Litavou
Datum nabytí účinnosti:	
Pořizovatel:	Městský úřad Slavkov u Brna
Pořizovatel:	Oddělení stavebního úřadu, územního plánování a životního prostředí
Opodstatnění účinnosti:	
Jméno a příjmení:	Ing. Eva Sedláčková
Funkce:	referent územního plánování
Podpis:	
Ověřovací razítko:	



ÚZEMNÍ PLÁN VÁŽANY NAD LITAVOU		
VÝKRES:	KONCEPCE DOPRAVNÍ INFRASTRUKTURY	1:5 000
POŘIZOVATEL:	MĚSTSKÝ ÚŘAD SLAVKOV U BRNA	3
ZPRACOVATEL:	STUDIO REGION, ING. ARCH. MILOSLAV SOHR IČ: 680 90 731, ZELNÁ 104/13, 619 00 BRNO	
VEDOUČÍ PROJEKTANT:	ING. ARCH. MILOSLAV SOHR, Ph.D.	
DATUM:	ZÁŘÍ 2019	