


LEGENDA:

	HRANICE ÚZEMÍ OBCE
	HRANICE ZASTAVĚNÉHO ÚZEMÍ OBCE
	HRANICE ZASTAVĚLÝCH PLOCH
	HRANICE PLOCH PŘESTAVBY
	HRANICE PLOCH ZMĚN V KRAJINĚ

HRANICE ÚZEMÍ OBCE
 HRANICE ZASTAVĚNÉHO ÚZEMÍ OBCE
 HRANICE ZASTAVĚLÝCH PLOCH
 HRANICE PLOCH PŘESTAVBY
 HRANICE PLOCH ZMĚN V KRAJINĚ

Stav	Návrh

ZÁSOBNÍ VODOU:
 VODOVODNÍ RADY VEŘEJNÉHO VODOVODU
 VODOVODNÍ RADY VEŘEJNÉHO VODOVODU
 ODKANALIZOVÁNÍ:
 KANALIZACE SPLAŠKOVÁ (JEDNOTNÁ)
 KANALIZACE SPLAŠKOVÁ
 ČIŠTÍRNA ODPADNÍCH VOD
 VODNÍ TOKY A NÁDRŽE:
 VODNÍ TOKY A NÁDRŽE
 DROBNÉ VODNÍ TOKY V OTEVŘENÉM KORYTĚ
 PROTIEROZNÍ A PROTIPOVODŇOVÁ OPATŘENÍ:
 PLOCHA POPRŮJ PRO PROTIPOVODŇOVÁ OPATŘENÍ
 SUCHÉ POLDRY, RETENČNÍ NÁDRŽE
 VSAKOVACÍ PRŮLEH

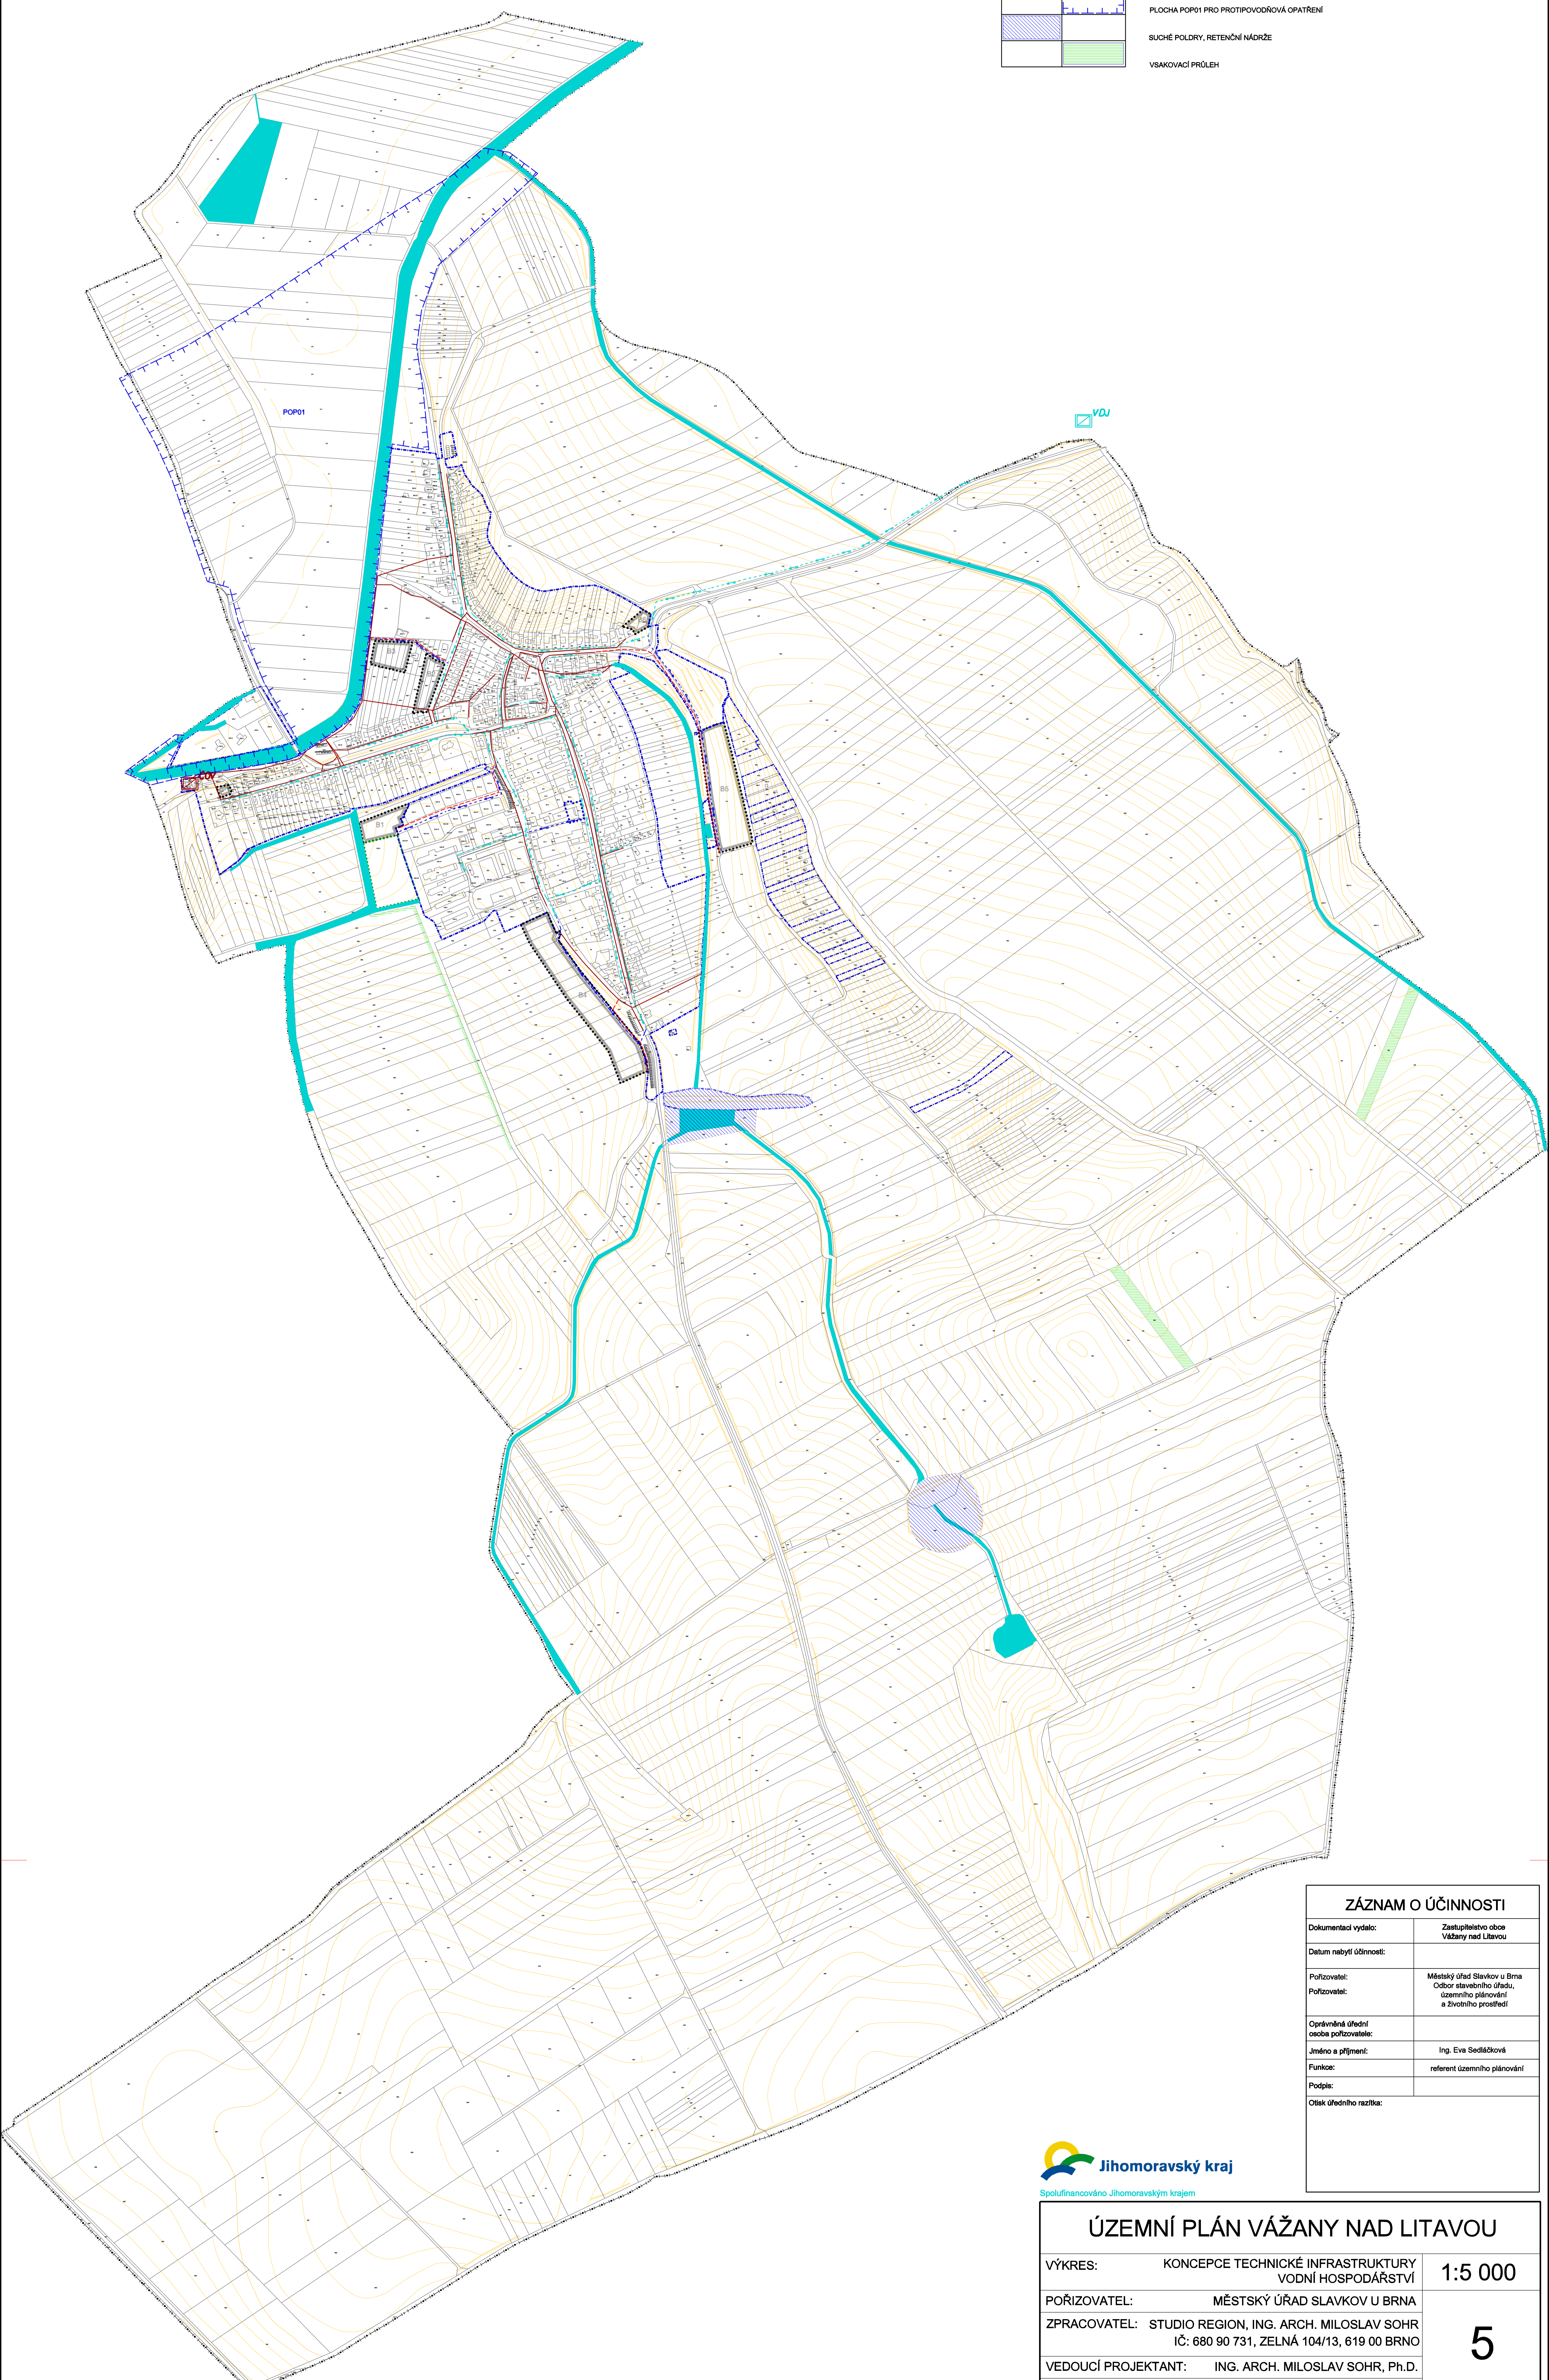

ZÁZNAM O ÚČINNOSTI	
Dokumentaci vydalo:	Zastupitelstvo obce Vážany nad Litavou
Datum nabylí účinnosti:	
Pořizovatel:	Městský úřad Slavkov u Brna Odbor stavebního úřadu, územního plánování a životního prostředí
Ordinovaná úřední osoba pořizovatele:	
Jméno a příjmení:	Ing. Eva Sedláčková
Funkce:	referent územního plánování
Podpis:	
Otisk úředního razítka:	



ÚZEMNÍ PLÁN VÁŽANY NAD LITAVOU		
VÝKRES:	KONCEPCE TECHNICKÉ INFRASTRUKTURY VODNÍ HOSPODÁŘSTVÍ	1:5 000
POŘIZOVATEL:	MĚSTSKÝ ÚŘAD SLAVKOV U BRNA	5
ZPRACOVATEL:	STUDIO REGION, ING. ARCH. MILOSLAV SOHR IČ: 680 90 731, ZELNÁ 104/13, 619 00 BRNO	
VEDOUCÍ PROJEKTANT:	ING. ARCH. MILOSLAV SOHR, Ph.D.	
DATUM:	ZÁŘÍ 2019	