


ÚZEMNÍ PLÁN OBCE VÁŽANY NAD LITAVOU NÁVRH

	HRANICE ÚZEMÍ OBCE
	HRANICE SOUČASNĚ ZASTAVĚNÉHO ÚZEMÍ
	HRANICE ZASTAVITELNÉHO ÚZEMÍ
Stav	Návrh
	ZÁSOBNÍ VODOU:
	VODOVODNÍ ŘÁD
	VODOJEM
	ODKANALIZOVÁNÍ:
	KANALIZACE JEDNOTNÁ
	KANALIZACE JEDNOTNÁ - REKONSTRUKCE NA SPLAŠKOVOU
	KANALIZACE SPLAŠKOVÁ
	ČERPAČÍ STANICE
	ČISTIČKA ODPADNÍCH VOD
	OCHRANNÉ PÁSMO ČOV
	VODNÍ NÁDRŽE
	VODNÍ TOK
	VODNÍ TOK ZATRUBNĚNÝ
	MANIPULAČNÍ PÁSMO VODNÍHO TORU
	OCHRANA PŘED POVODNĚMI A EROZÍ:
	ZÁPLAVOVÉ ÚZEMÍ
	SUCHÉ POLDRY, RETENČNÍ NÁDRŽE
	VSAROVACÍ PRŮLEH
	OCHRANNÉ PŘÍKOPY

V GRAFICKÉ ČÁSTI TOHOTO DOKUMENTU JSOU TECHNICKE SÍTĚ ZAKRESLENY VE SMYSLU JEJICH HLAVNÍCH TRAS

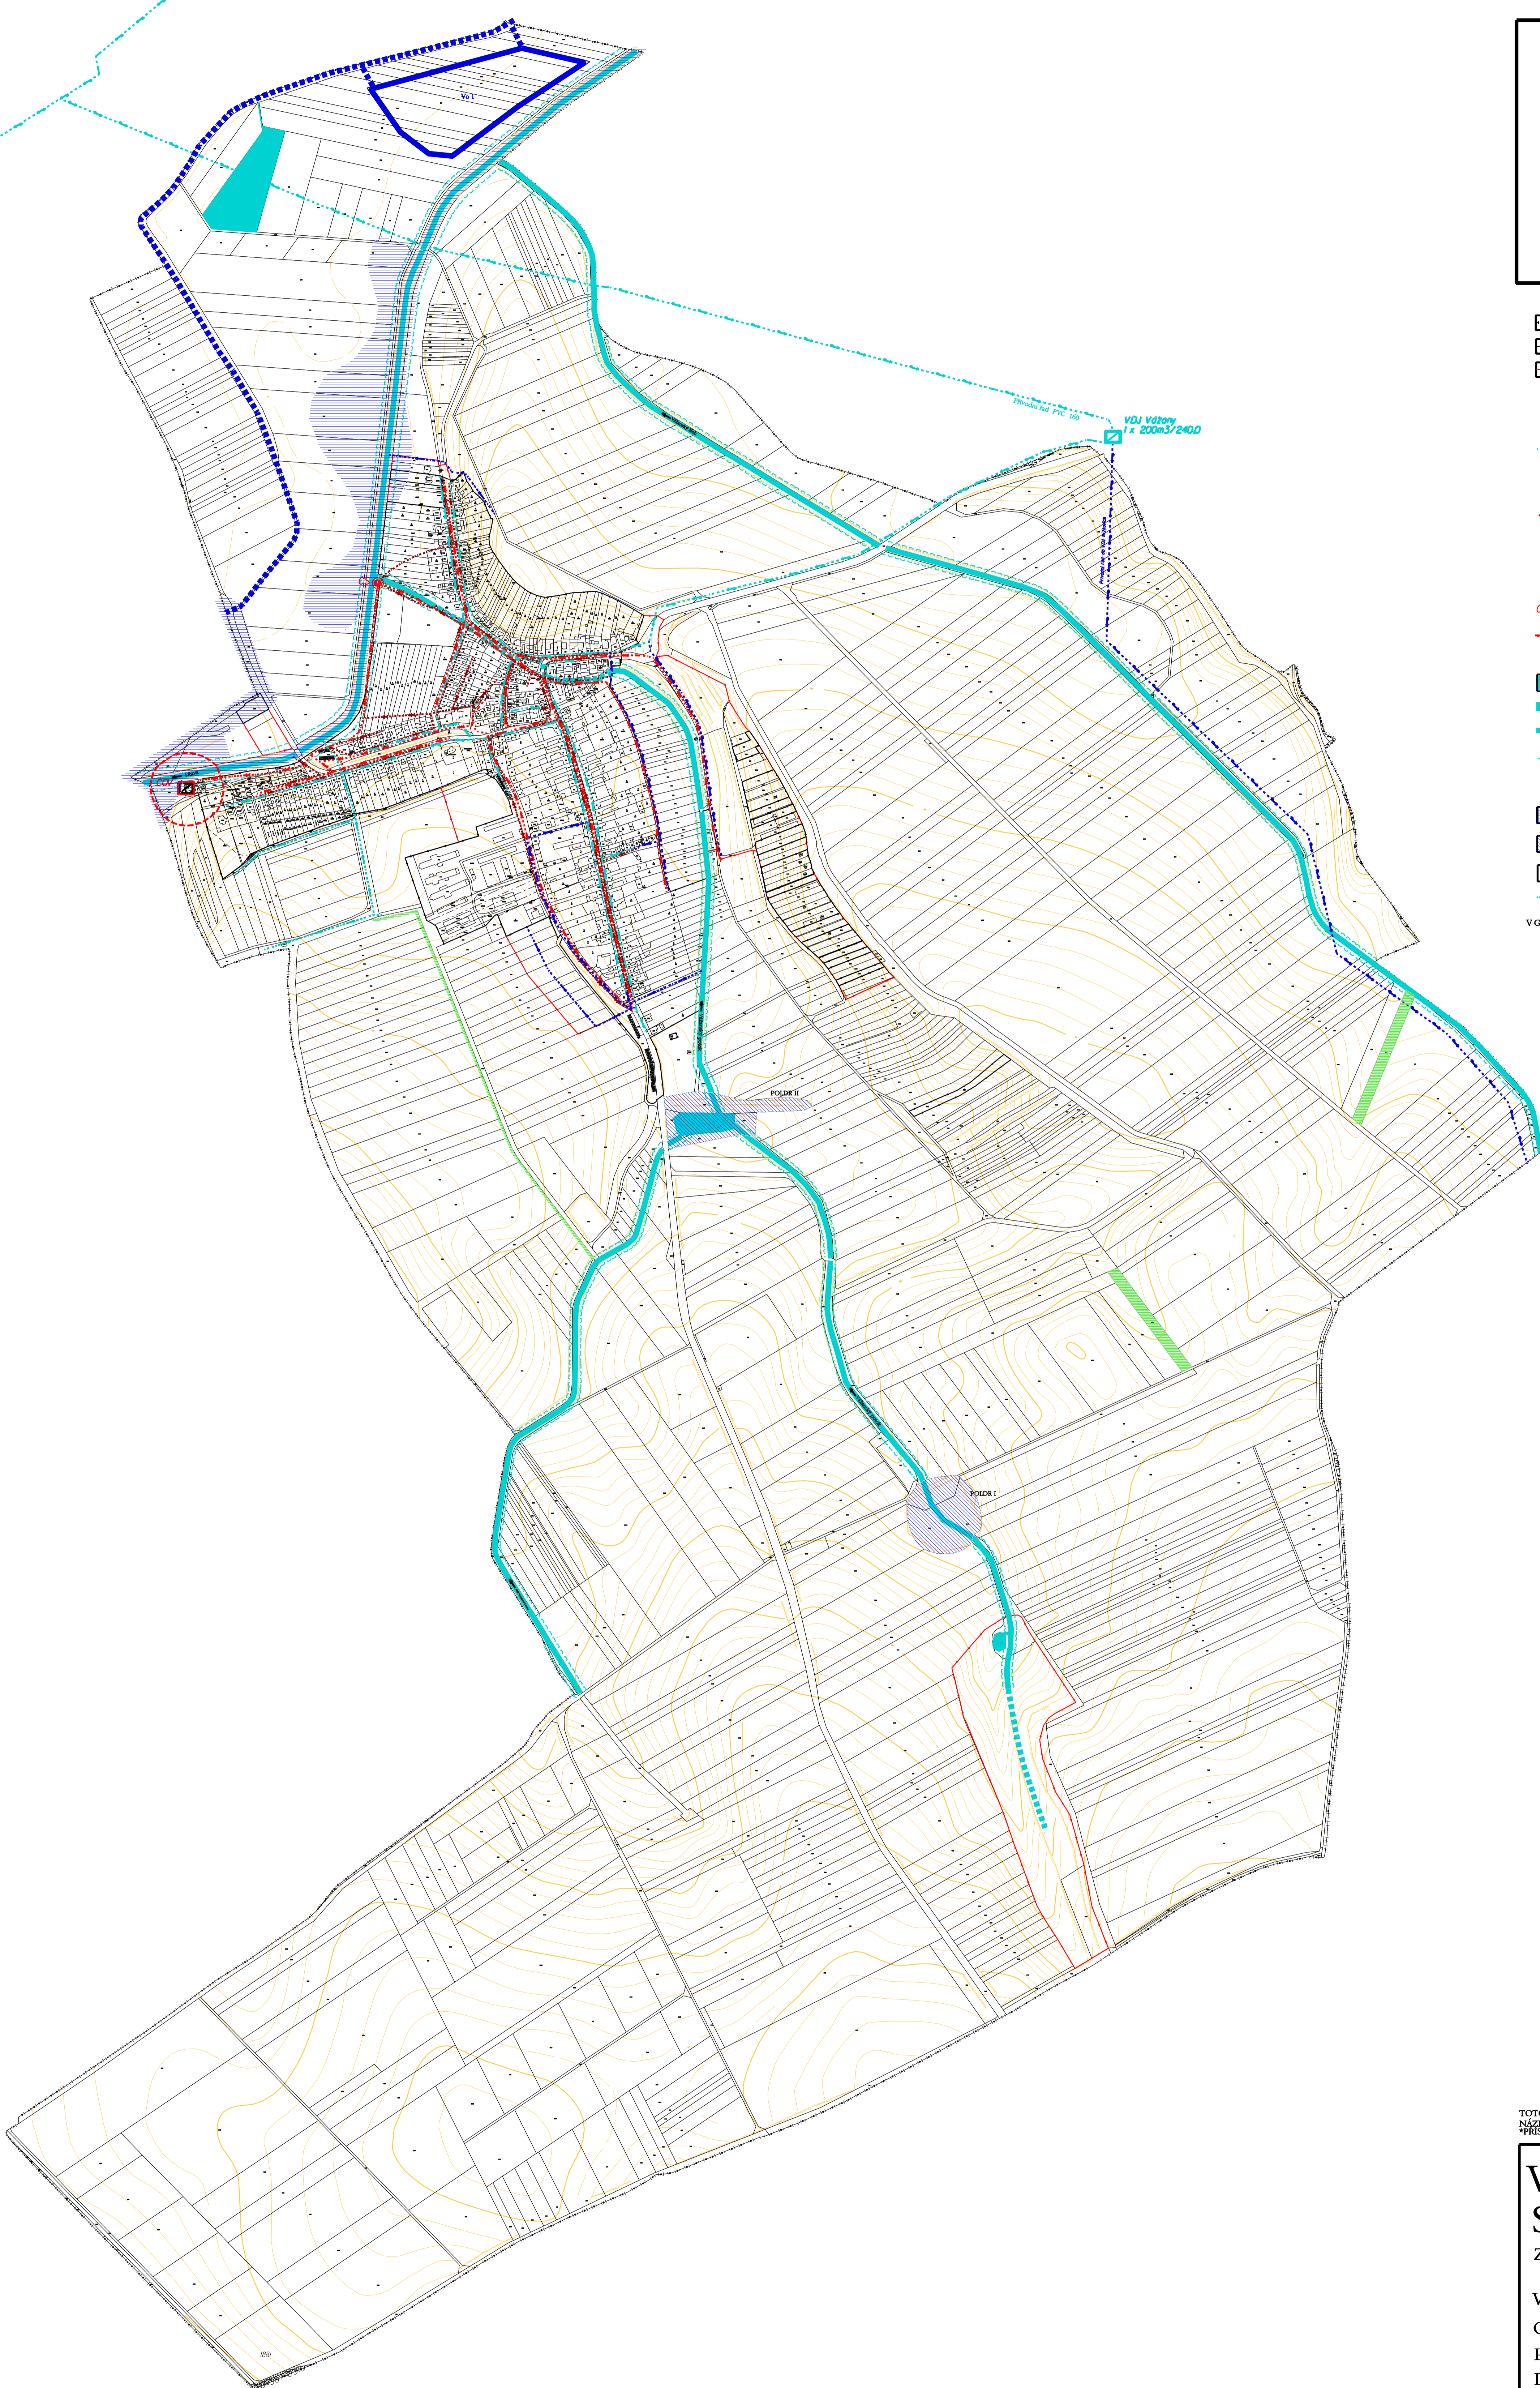

SCHVALOVACÍ DOLOŽKA		Řada:
Kvalifikační orgán:	Zastupitelstvo obce Vážany nad Litavou	
Číslo jednání:		
Dneš: schváleno:	11.10.2006	
Podpis:		
Jmeno a příjmení:		
Funkce:	Starosta obce Vážany nad Litavou	Řada:
Přijetí:	Prostředím příslušného území na obce Vážany nad Litavou č.ú.č. 13.001.0010.00, ve smyslu provedení příkazu Obecního úřadu Vážany nad Litavou	
Jmeno a příjmení:		
Funkce:		
Podpis:	Kapitán Jiří Jírovec	Řada:
Dneš: a příjmení:	odl. zastupitelstva obce Vážany nad Litavou	
Funkce:		
Dneš: a příjmení:		
Funkce:		

TOTO DÍLO BYLO POŘIZENO S FINANČNÍ ÚČASTÍ JIHOMORAVSKÉHO KRAJE
NÁŠEV GRANTOVÉHO PROGRAMU:
PŘÍSPĚVEK NA ZPRACOVÁNÍ ÚZEMNÍCH PLÁNŮ OBČÍ A JEJICH ZMĚN

**VODNÍ HOSPODÁŘSTVÍ
SPRÁVNÍ ÚZEMÍ OBCE** 1:5000

ZPRACOVATEL: STUDIO REGION, s.r.o.
ZELNÁ 13, 619 00 BRNO

VEDOUČÍ PROJEKTANT: ING. ARCH. MILOSLAV SOHR

OBJEDNATEL: OBEC VÁŽANY N/L

POŘIZOVATEL: OBECNÍ ÚŘAD VÁŽANY N/L

DATUM: ŘÍJEN 2006

6