

MĚSTSKÝ ÚŘAD SLAVKOV U BRNA
Odbor stavebního úřadu, územního plánování a životního prostředí
Palackého náměstí 65, 684 01 Slavkov u Brna

musvvp23v01tx5

VÁŠ DOPIS ZN.:

Obec Vážany nad Litavou

ZE DNE:

Došlo dne: 15. 9. 2023

ČJ.: MUSLV-SU/144700-2023/Več

SP. ZN.: SU/31990-2023/Več

Čís. jed.: 709/2023 VnL

VYŘIZUJE: Ing. Andrea Večerková

Počet listů: _____

TEL.: 544 121 164

E-MAIL: andrea.vecerkova@meuslavkov.cz

Počet příloh: _____

DATUM: 14.09.2023

e045e1f9-5cdb-4cd9-869e-66da35bdde4d

OZNÁMENÍ

DORUČENÍ PÍSEMNOSTI č.j. MUSLV-SU/121455-23/Več

veřejnou vyhláškou

Městský úřad Slavkov u Brna, Odbor stavebního úřadu, územního plánování a životního prostředí, oddělení životního prostředí jako věcně příslušný vodoprávní úřad podle ustanovení § 104 odst. 2 písm. c) a ustanovení § 106 odst. 1 zákona č. 254/2001 Sb., o vodách a o změně některých zákonů, ve znění pozdějších předpisů (dále jen „vodní zákon“) a dále jako příslušný speciální stavební úřad podle ustanovení § 15 odst. 1, písm. d) a dále ustanovení § 94j odst. 1 zákona č. 183/2006 Sb., o územním plánování a stavebním řádu (stavební zákon), v platném znění (dále jen „stavební zákon“) a dle ustanovení § 15 odst. 5 vodního zákona a dále jako místně příslušný vodoprávní úřad podle ustanovení § 11 zákona č. 500/2004 Sb., správní řád, ve znění pozdějších předpisů (dále jen „správní řád“) v souladu s ustanovením § 25 odst. 1 správního řádu

doručuje

písemnost vydanou pod č.j. MUSLV-SU/121455-23/Več, Sp. Zn. SU/31990-2023/Več, ze dne 07.08.2023 veřejnou vyhláškou z důvodů neznámých dědiců spoluvlastníka pozemku parc.č. 500/1, k.ú. Vážany nad Litavou, kteří jsou účastníky řízení dle ustanovení § 27 odst. 2 správního řádu a dle ustanovení § 94k písm. e) stavebního zákona ve věci společného územního a stavebního řízení pro stavbu vodního díla „Prodloužení vodovodního řadu“, na pozemcích parc.č. 494/3, 496/2, 498/2, 500/2, 506/2, katastrální území Vážany nad Litavou; kraj Jihomoravský, obec Vážany nad Litavou, katastrální území Vážany nad Litavou, pozemek parc.č. 494/3, 496/2, 498/2, 500/2, 506/2, k.ú. Vážany nad Litavou, hydrogeologický rajón 3230 Středomoravské Karpaty – severní část, vodní útvar podzemních vod 32301 Středomoravské Karpaty – severní část, vodní útvar povrchových vod DYJ 0700 Litava (Cézava) od toku Litencičky potok po Rakovec, č.h.p. 4-15-03-0660-0-00, orientační určení polohy stavby (souřadnice Y, X v souřadnicovém systému S-JTSK): vodovodní řad - začátek: X_1169729.76; Y_581191.93, konec: X_1169726.75; Y_581251.72. Výše uvedená písemnost ve věci oznámení zahájení společného povolení pro stavbu vodního díla „Prodloužení vodovodního řadu“, na pozemcích parc.č. 494/3, 496/2, 498/2, 500/2, 506/2, katastrální území Vážany nad Litavou vydaná Městským úřadem Slavkov u Brna je přílohou tohoto oznámení.

otisk razítka

Ing. Andrea Večerková v.r.
vedoucí odd. životního prostředí

IČ: 00292311
č.ú.19-729731/0100

Tel: +420 544 121 111

www.slavkov.cz
podatelna@meuslavkov.cz

Příloha:

Oznámení o zahájení řízení ve věci společného povolení pro stavbu vodního díla „Prodloužení vodovodního řadu“, na pozemcích parc.č. 494/3, 496/2, 498/2, 500/2, 506/2, katastrální území Vážany nad Litavou vydal Městský úřad Slavkov u Brna, OSÚÚPŽP, odd. životního prostředí pod č.j. MUSLV-SU/121455-23/Več, Sp. Zn. SU/31990-2023/Več, ze dne 07.08.2023

Sdělení:

Městský úřad Slavkov u Brna, Odbor stavebního úřadu, územního plánování a životního prostředí, oddělení životního prostředí, jako věcně a místně příslušný vodoprávní úřad žádá příslušné obce o vyvěšení na úřední desce (město Slavkov u Brna a obec Vážany nad Litavou) nejméně po dobu 15 dnů. Na oznámení musí být označen orgán, který jej vyvěsil, doba vyvěšení, sejmutí a podpis oprávněné osoby. Po sejmutí a označení oznámení jej zašlete zpět na Městský úřad Slavkov u Brna, oddělení životního prostředí, vodoprávní úřad.

Vyvěšeno dne: 15. 9. 2023

Sejmuto dne:

Podpis a razítko oprávněné osoby, která potvrzuje vyvěšení a sejmutí oznámení:

OBEC
VÁŽANY NAD LITAVOU
okres Vyškov
684 01
IČO: 00368725

②

Rozdělovník:

Účastníci společného řízení dle ustanovení § 27 odst. 2 správního řádu a dle ustanovení § 94k písm. e) stavebního zákona (doručuje se veřejnou vyhláškou)
Neznámí dědicové spoluvlastníka pozemku parc.č. 500/1, k.ú. Vážany nad Litavou

Žádost o vyvěšení (doporučeně):

Město Slavkov u Brna, Palackého nám. 65, 684 01 Slavkov u Brna - **žádost o vyvěšení**
Obec Vážany nad Litavou, Vážany nad Litavou. 125, 68401 Slavkov u Brna - **žádost o vyvěšení**

MěÚ Slavkov u Brna, OSÚÚPŽP, odd. ŽP, Palackého nám. 65, 684 01 Slavkov u Brna (spis)

Digitálně podepsal Ing. Andrea
Večerková


Datum: 14.09.2023 14:05:01 +02:00

podatelna@meuslavkov.cz

strana 2 (celkem 2)

IČ: 00292311
č.ú.729731/0100

Tel: +420 544 121 111
Fax: +420 544 121 171

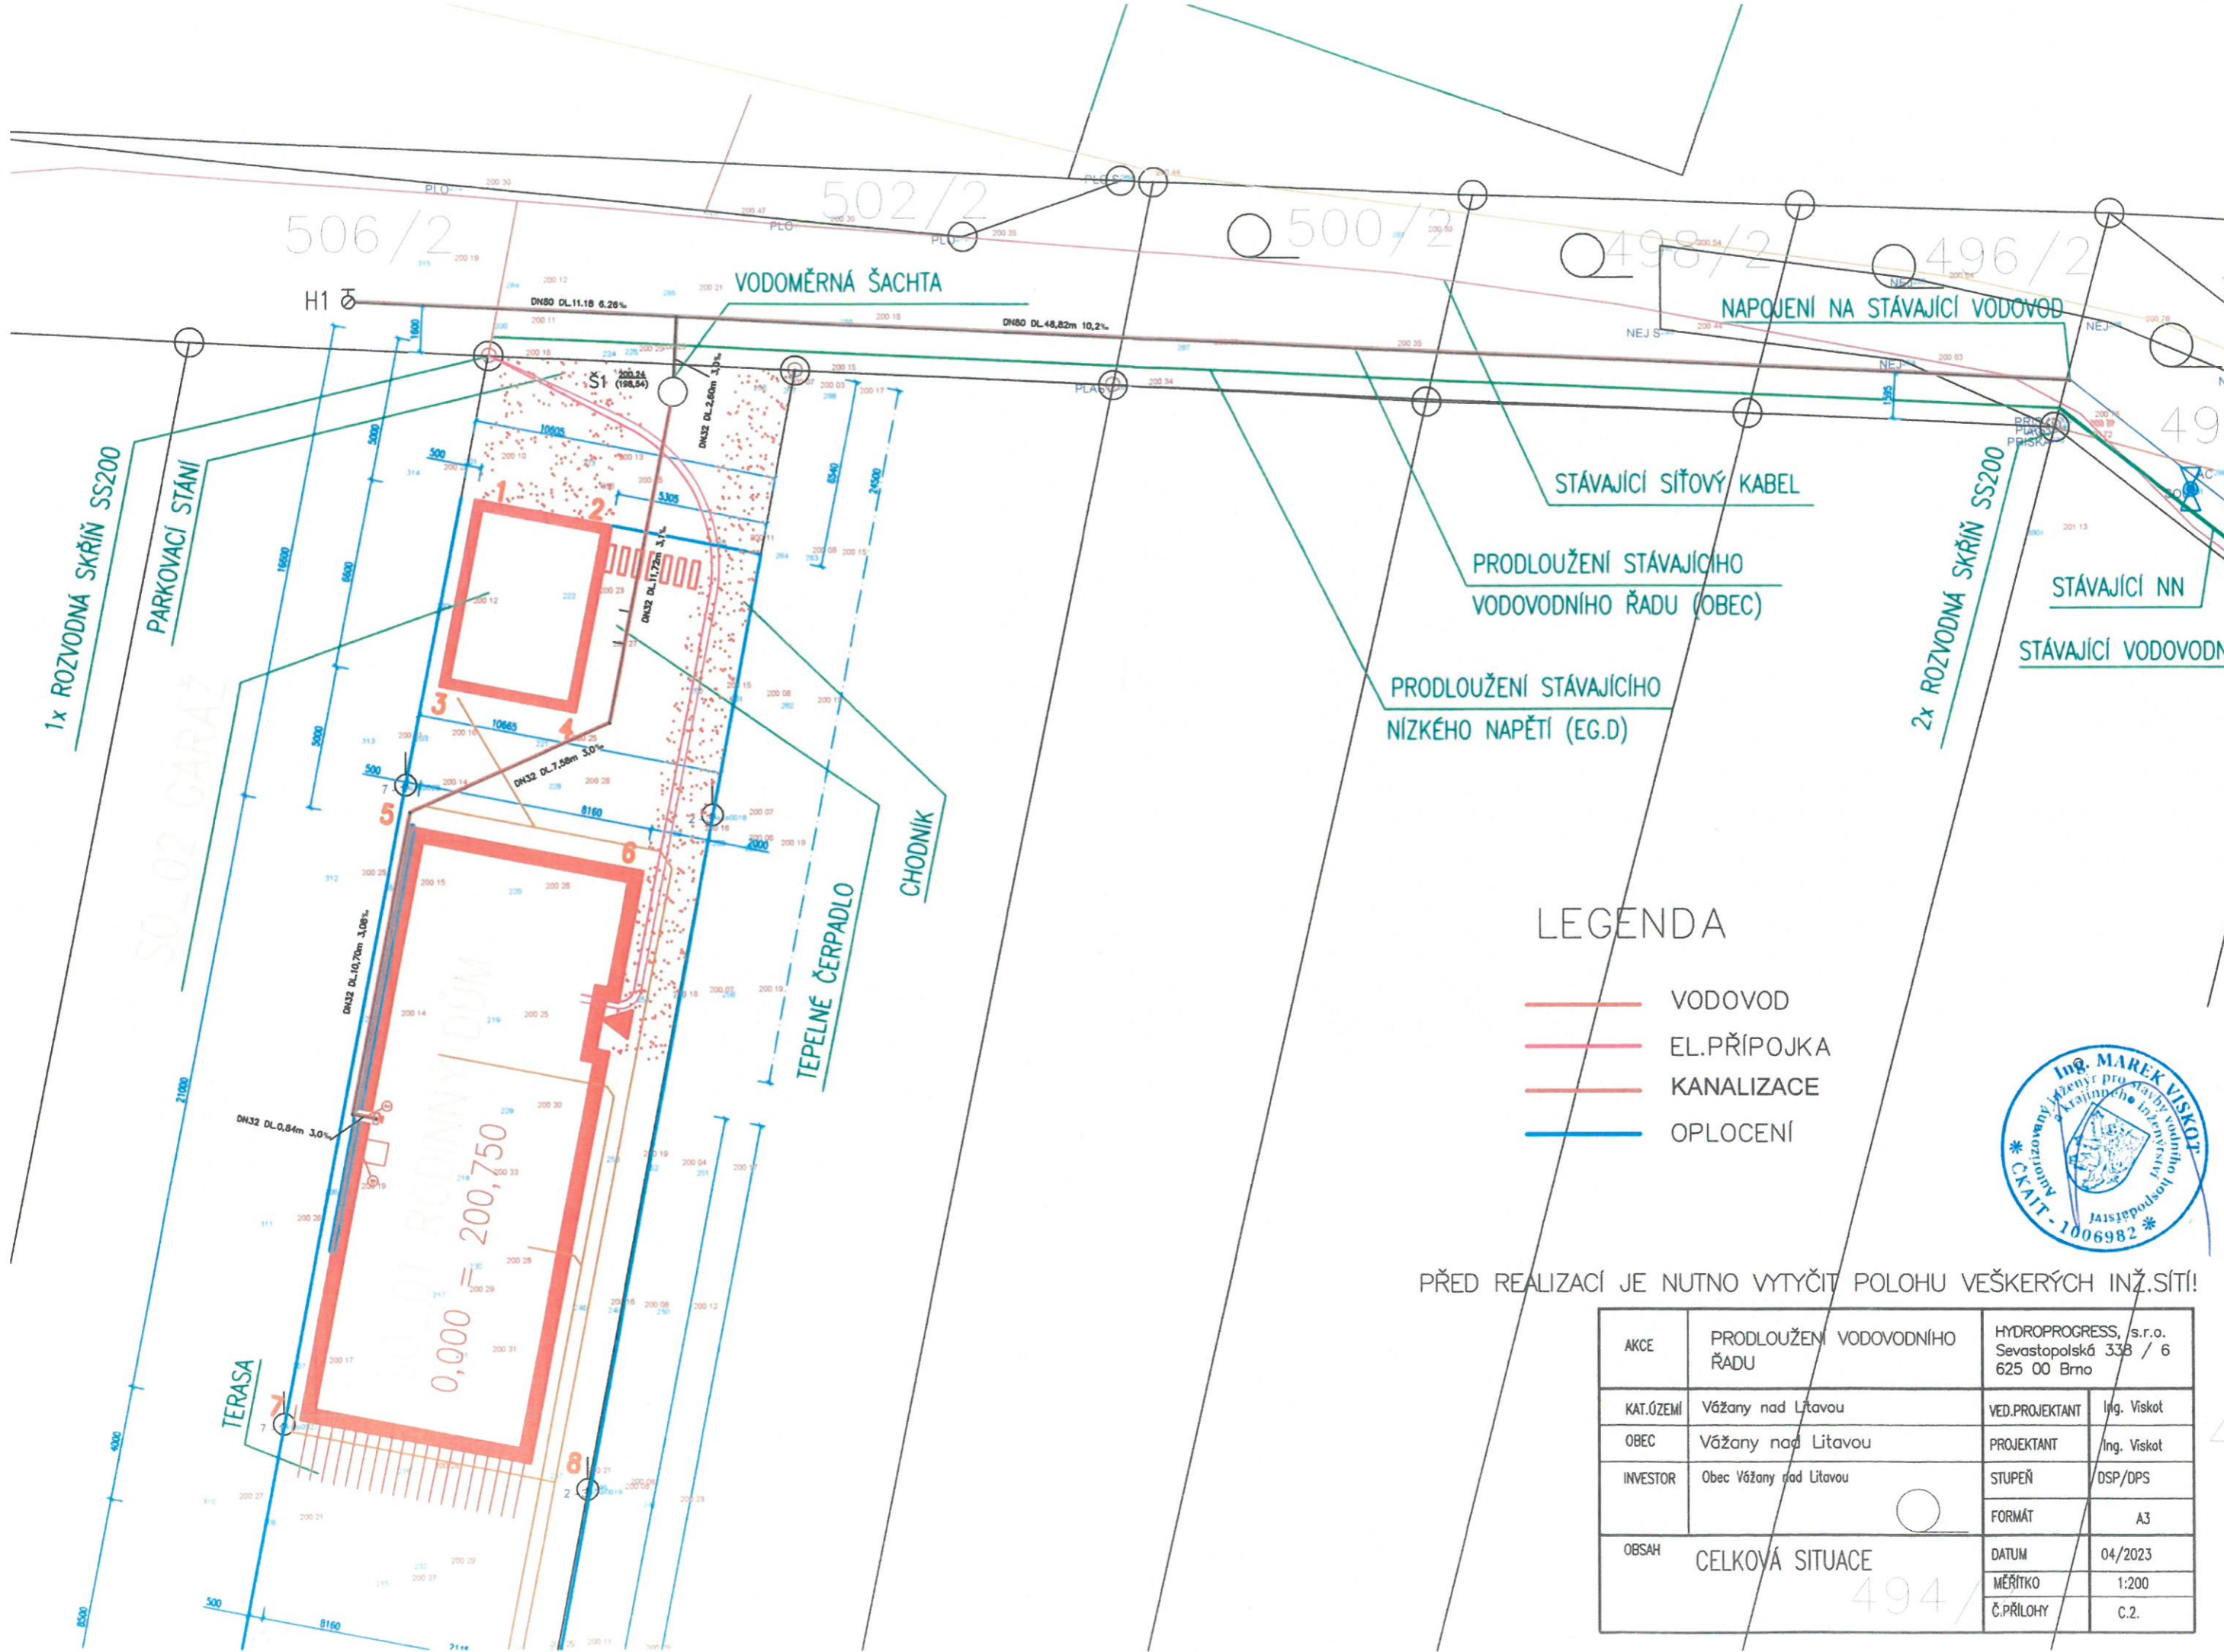

LEGENDA

- VODOVOD
- EL.PŘÍPOJKA
- KANALIZACE
- OPLOCENÍ



PŘED REALIZACÍ JE NUTNO VTYČIT POLOHU VEŠKERÝCH INŽ.SÍTÍ!

AKCE	PRODLOUŽENÍ VODOVODNÍHO ŘADU	HYDROPROGRESS, s.r.o. Sevastopolská 338 / 6 625 00 Brno	
KAT.ÚZEMÍ	Vážany nad Litavou	VED.PROJEKTANT	Ing. Viskot
OBEC	Vážany nad Litavou	PROJEKTANT	Ing. Viskot
INVESTOR	Obec Vážany nad Litavou	STUPEŇ	DSP/DPS
OBSAH	CELKOVÁ SITUACE	FORMÁT	A3
		DATUM	04/2023
		MĚŘÍTKO	1:200
		Č.PŘÍLOHY	C.2.

494/