

LEGENDA:

	HRANICE ÚZEMÍ OBCE
	HRANICE ZASTAVĚNÉHO ÚZEMÍ OBCE
	HRANICE ZASTAVITELNÝCH PLOCH
	HRANICE PLOCH PŘESTAVBY
	HRANICE PLOCH ZMĚN V KRAJINĚ

HRANICE ÚZEMÍ OBCE
 HRANICE ZASTAVĚNÉHO ÚZEMÍ OBCE
 HRANICE ZASTAVITELNÝCH PLOCH
 HRANICE PLOCH PŘESTAVBY
 HRANICE PLOCH ZMĚN V KRAJINĚ

Stav	Návrh

ZÁSOBNÍ VODOU:
 VODOVODNÍ RADY VEŘEJNÉHO VODOVODU

Stav	Návrh

VODOVODNÍ RADY VEŘEJNÉHO VODOVODU
 ODKANALIZOVÁNÍ:
 KANALIZACE SPLAŠKOVÁ (JEDNOTNÁ)
 KANALIZACE SPLAŠKOVÁ

Stav	Návrh

ČIŠTÍRNA ODPADNÍCH VOD
 VODNÍ TOKY A NÁDRŽE:
 VODNÍ TOKY A NÁDRŽE

Stav	Návrh


DROBNÉ VODNÍ TOKY V OTEVŘENÉM KORYTĚ
 PROTIEROZNÍ A PROTIPOVODŇOVÁ OPATŘENÍ:

--	--

PLOCHA POPRVI PRO PROTIPOVODŇOVÁ OPATŘENÍ

SUCHÉ POLDRY, RETENČNÍ NÁDRŽE

VSÁKOVACÍ PRŮLEH

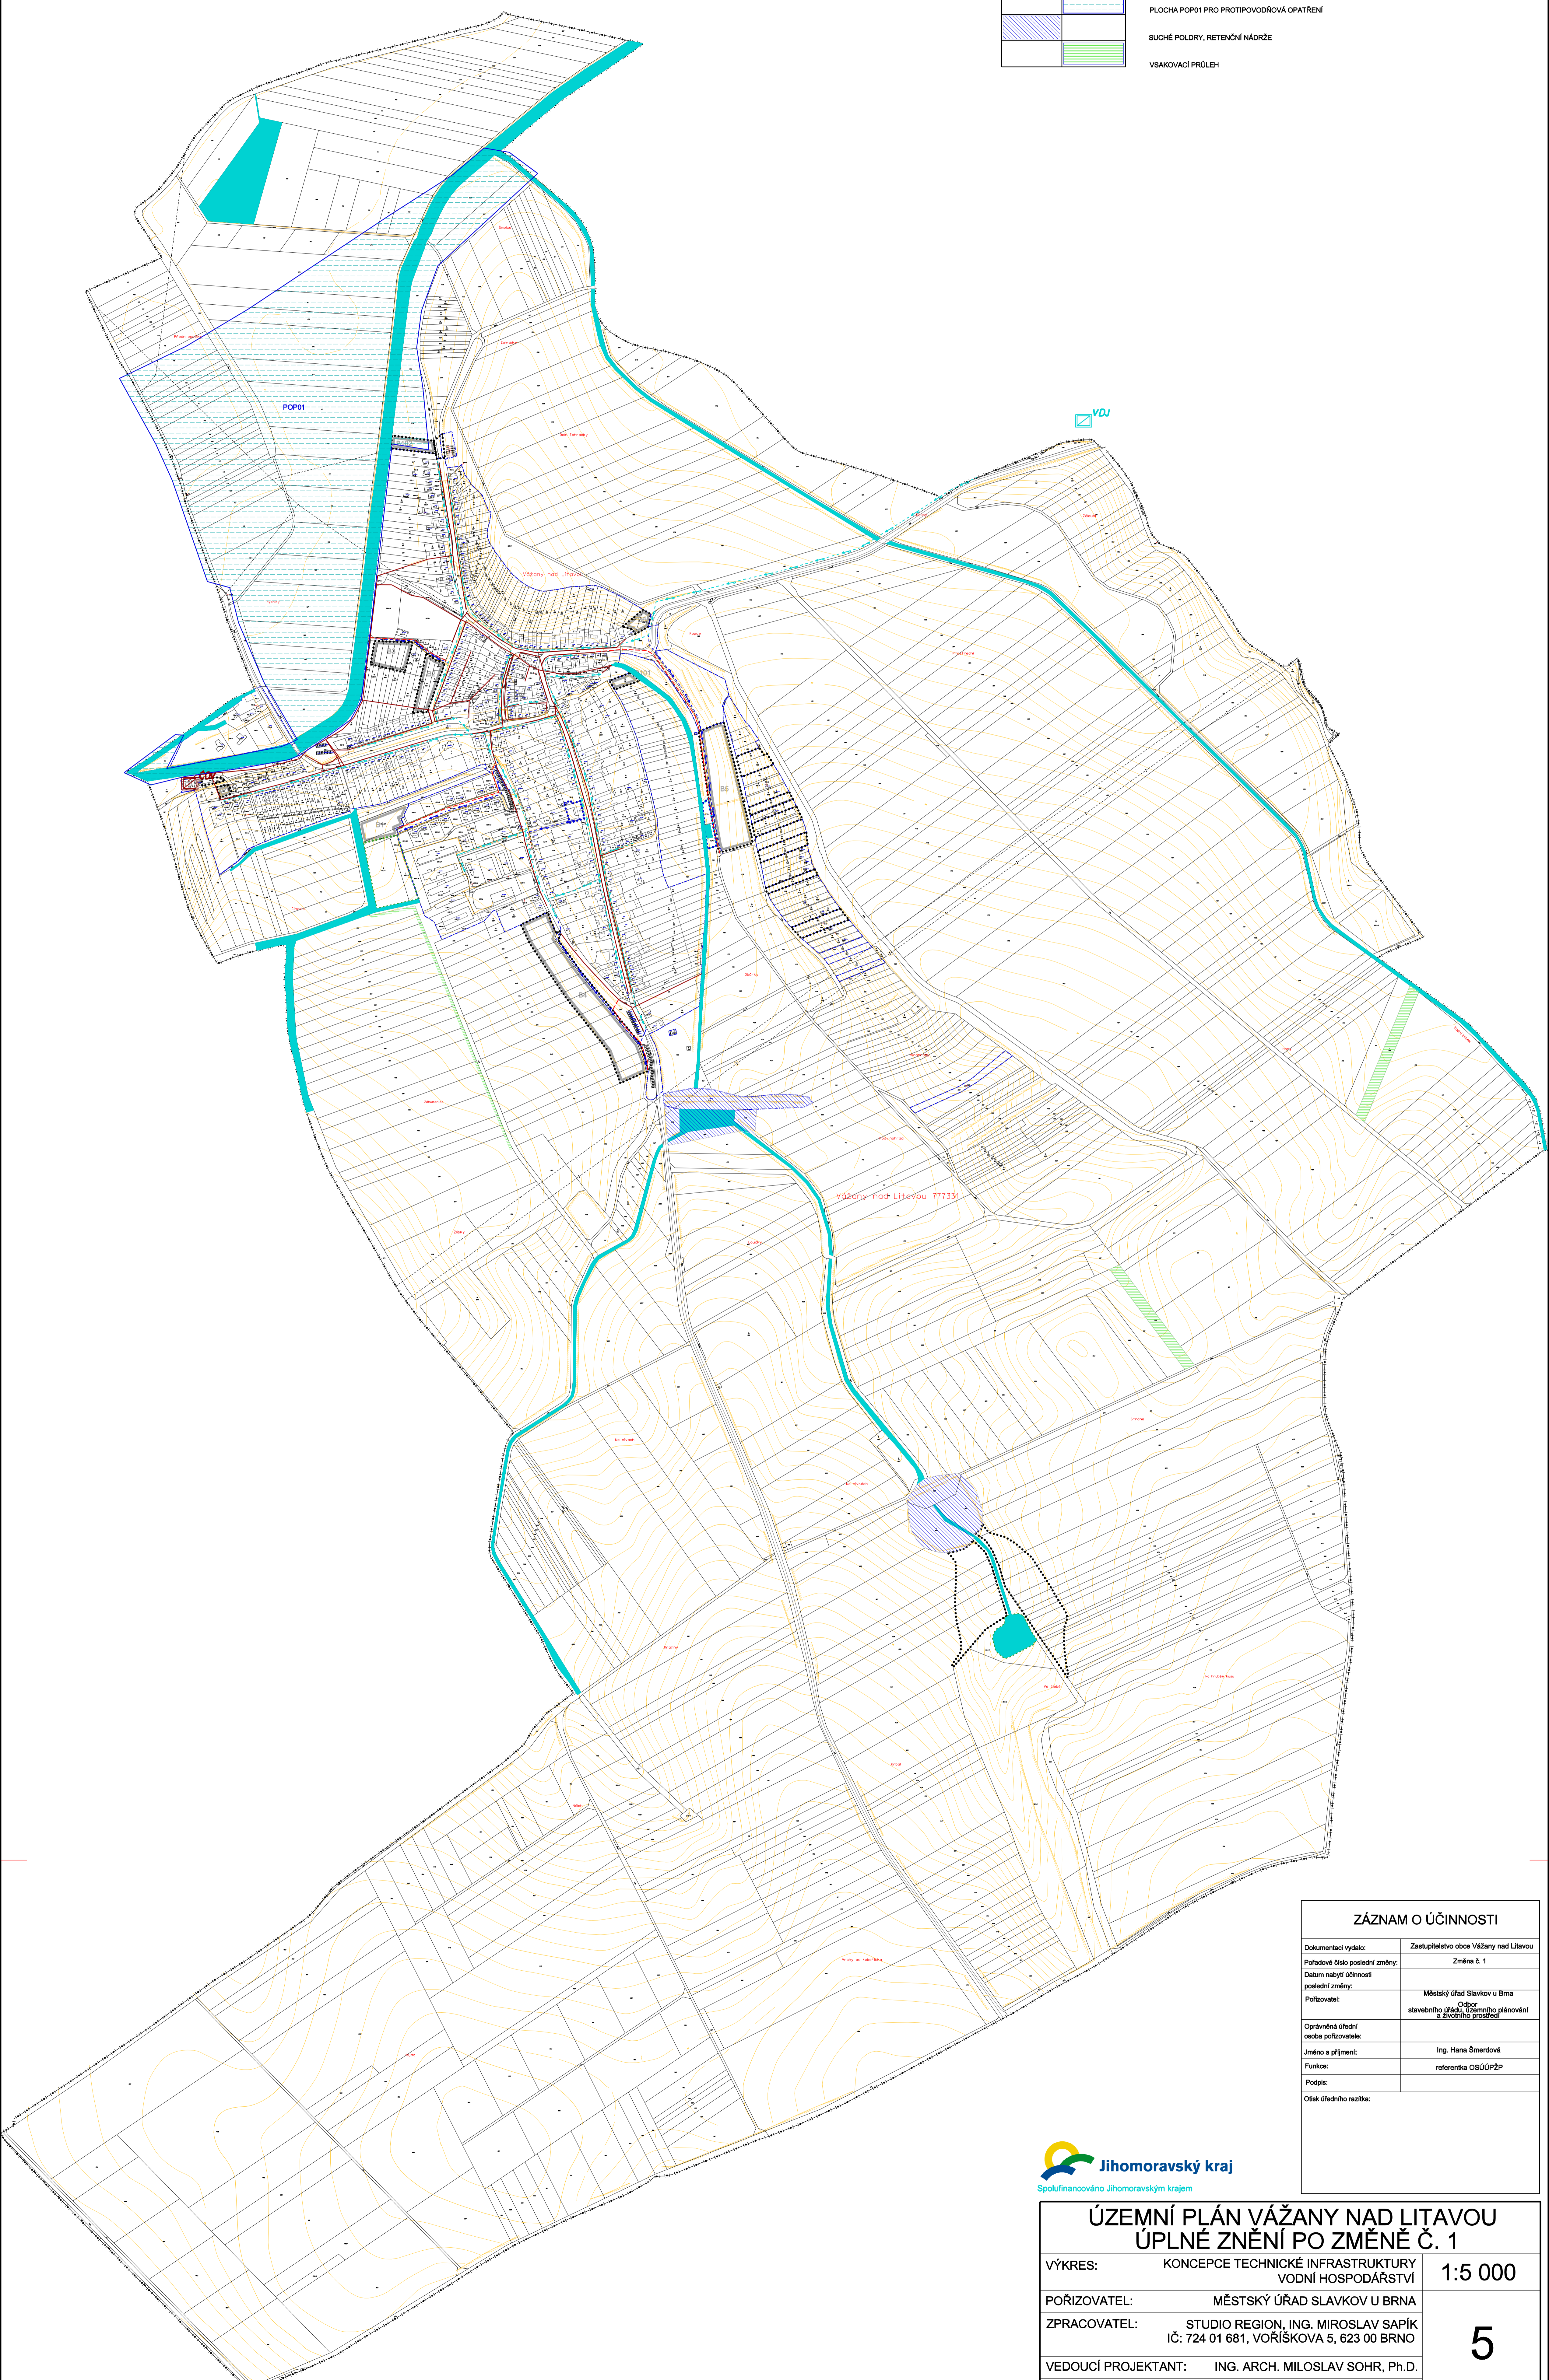

ZÁZNAM O ÚČINNOSTI	
Dokumentaci vydalo:	Zastupitelstvo obce Vážany nad Litavou
Pořadové číslo poslední změny:	Změna č. 1
Datum nabytí účinnosti poslední změny:	
Pořizovatel:	Městský úřad Slavkov u Brna
Opisovatel:	Číslo stavby a příjmení osoba pořizovatele
Jméno a příjmení:	Ing. Hana Šmerdová
Funkce:	referentka OSÚ/ÚPZ
Podpis:	
Oslovení úředního razítka:	



ÚZEMNÍ PLÁN VÁŽANY NAD LITAVOU ÚPLNÉ ZNĚNÍ PO ZMĚNĚ Č. 1		
VÝKRES:	KONCEPCE TECHNICKÉ INFRASTRUKTURY VODNÍ HOSPODÁŘSTVÍ	1:5 000
POŘIZOVATEL:	MĚSTSKÝ ÚŘAD SLAVKOV U BRNA	5
ZPRACOVATEL:	STUDIO REGION, ING. MIROSLAV SAPÍK IČ: 724 01 681, VOŘIŠKOVA 5, 623 00 BRNO	
VEDOUCÍ PROJEKTANT:	ING. ARCH. MILOSLAV SOHR, Ph.D.	
DATUM:	SRPEN 2022	