



Služby v oblasti dopravního značení

**Jízdárenská, 682 01 Vyškov
pobočka Hodonín**

TECHNICKÁ ZPRÁVA **Přechodné dopravní značení**

Akce: Návrh přechodného dopravního značení z důvodu konání akce „DNY SLAVKOVA“ ve Slavkově u Brna.

Investor: Město Slavkov, Palackého nám. 65, 684 01 Slavkov u Brna


Stupeň: TP

Vypracoval: Jana Suralová

Zakázkové číslo: 215/26

Datum: 4/26

Termín:

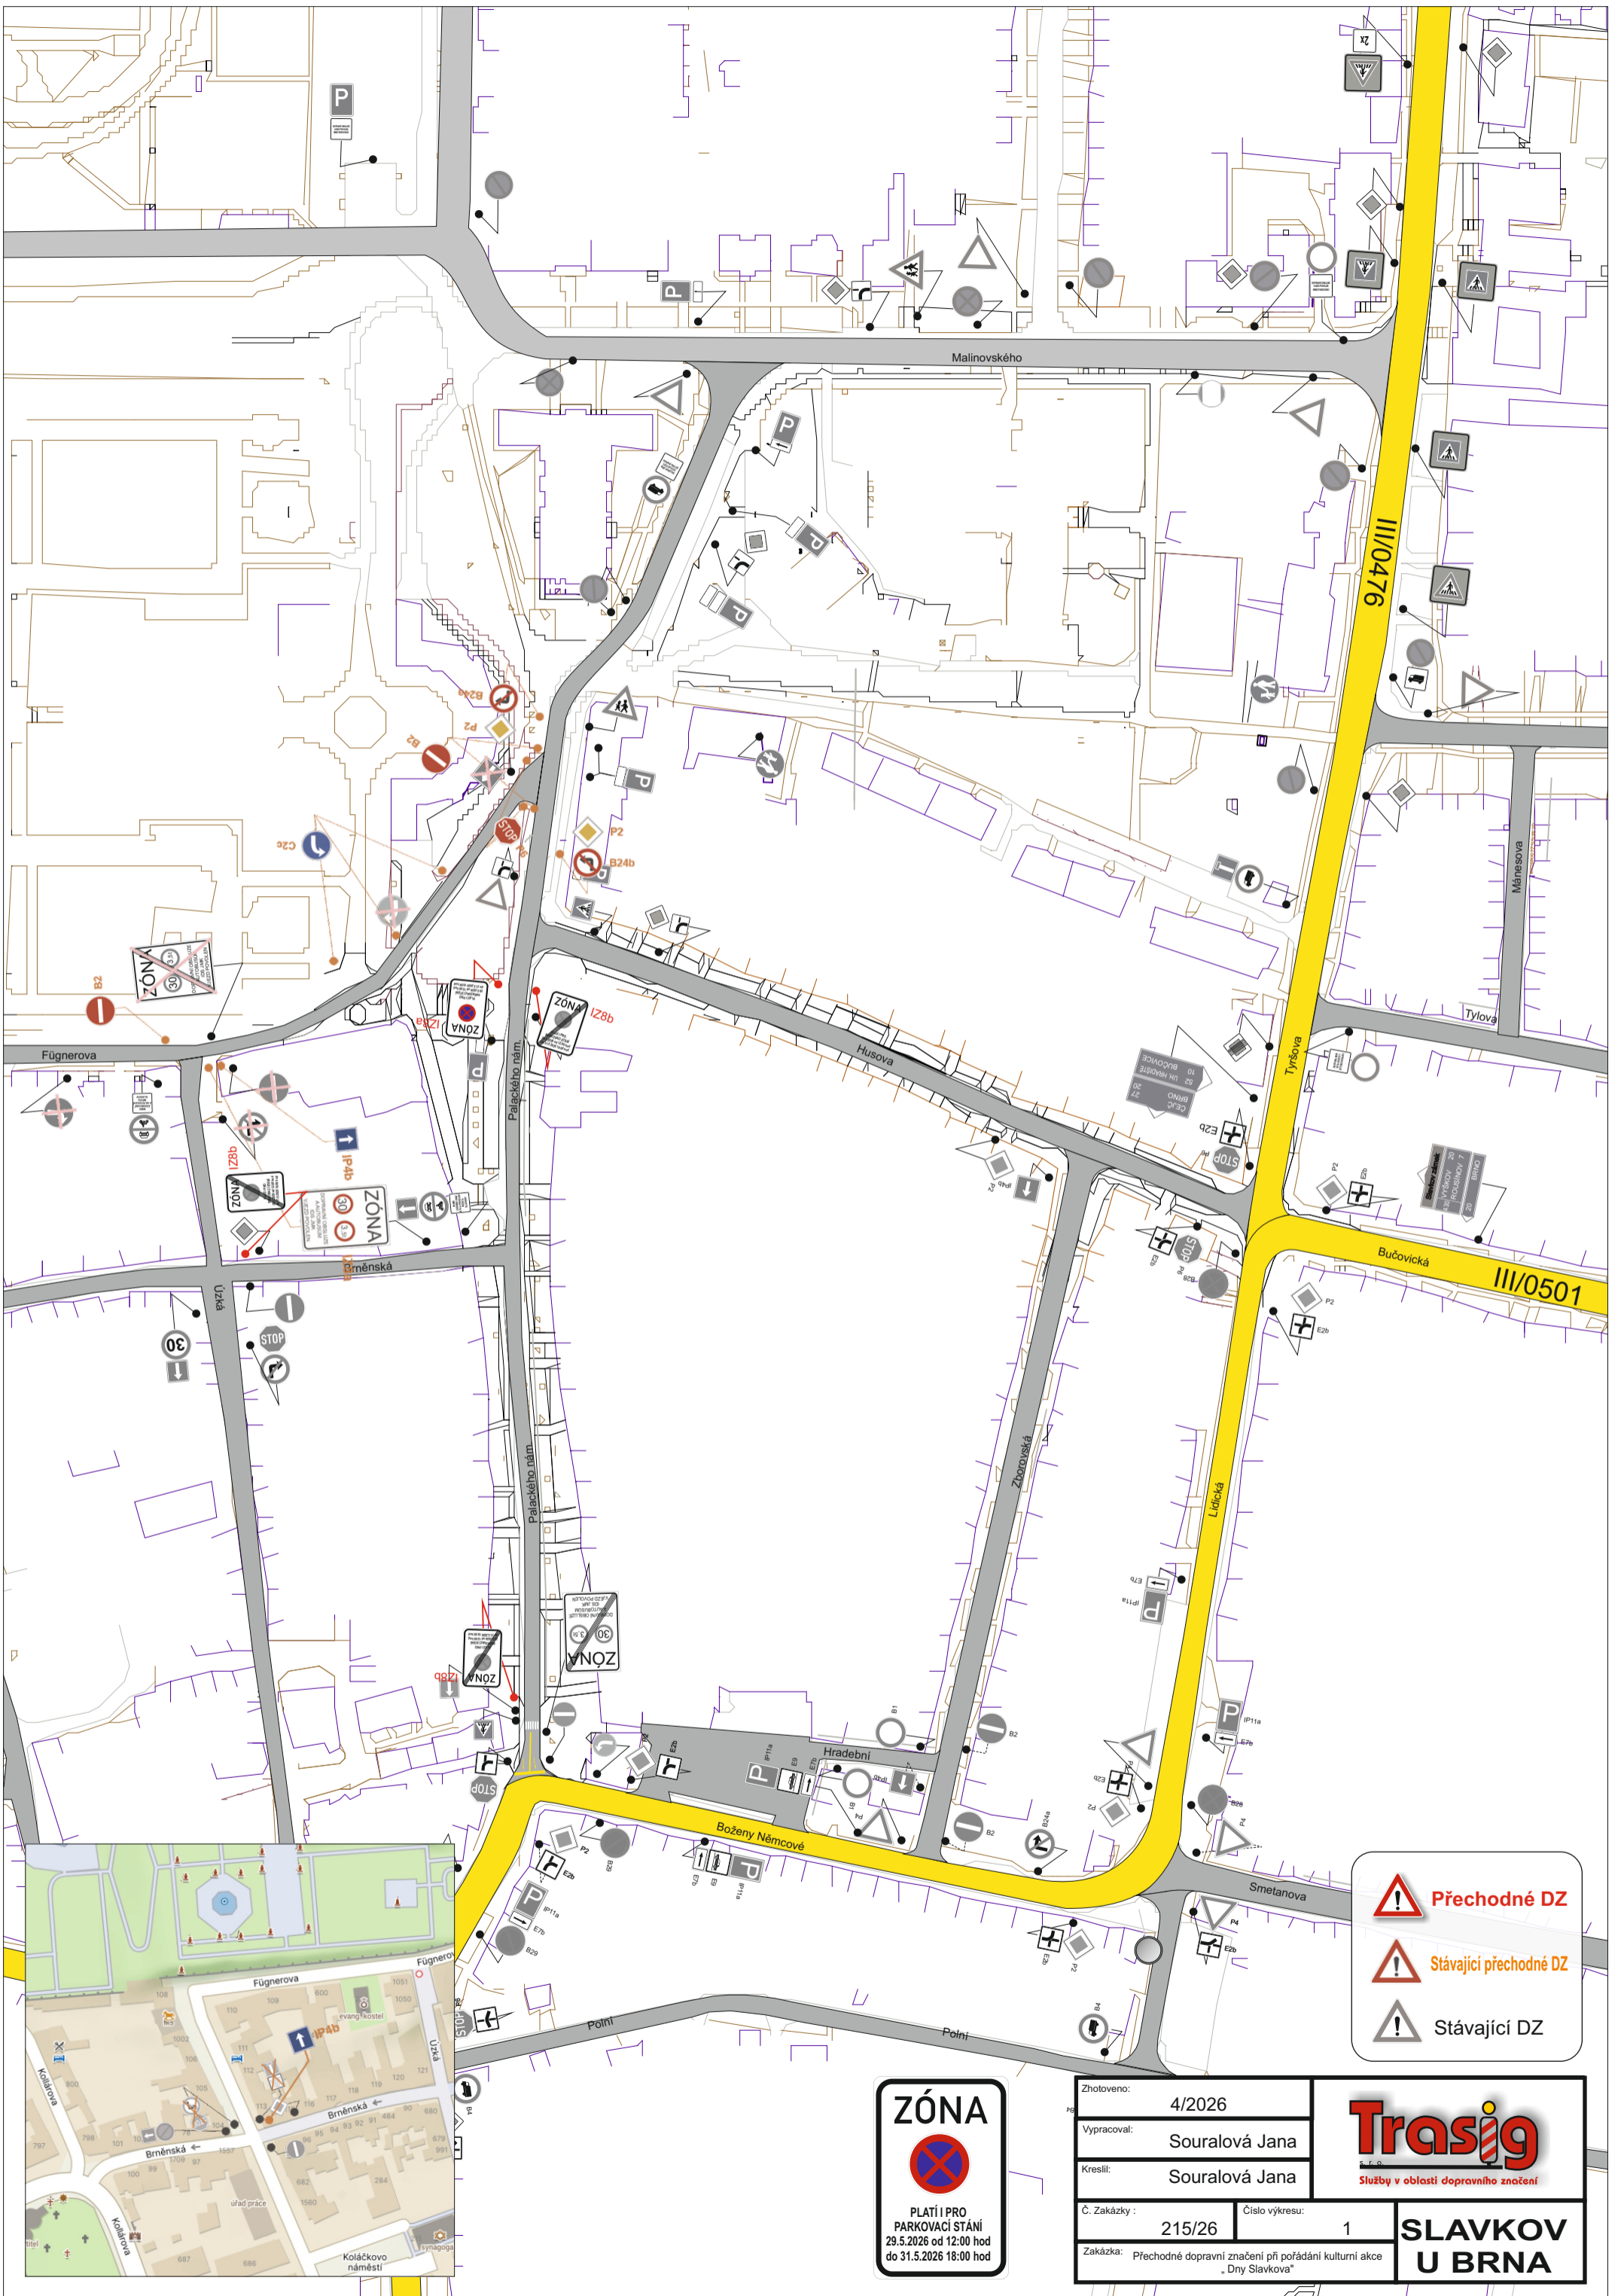

-  **Přechodné DZ**
-  **Stávající přechodné DZ**
-  **Stávající DZ**

ZÓNA




**PLATÍ PRO
PARKOVACÍ STÁNÍ
28.5.2026 od 12:00 hod
do 31.5.2026 18:00 hod**

Zhotoveno:	4/2026
Vypracoval:	Souralová Jana
Kreslil:	Souralová Jana
Č. Zakázky :	215/26
Číslo výkresu:	1
Zakázka:	Přechodné dopravní značení při pořádání kulturní akce „Dny Slavkova“



**SLAVKOV
U BRNA**



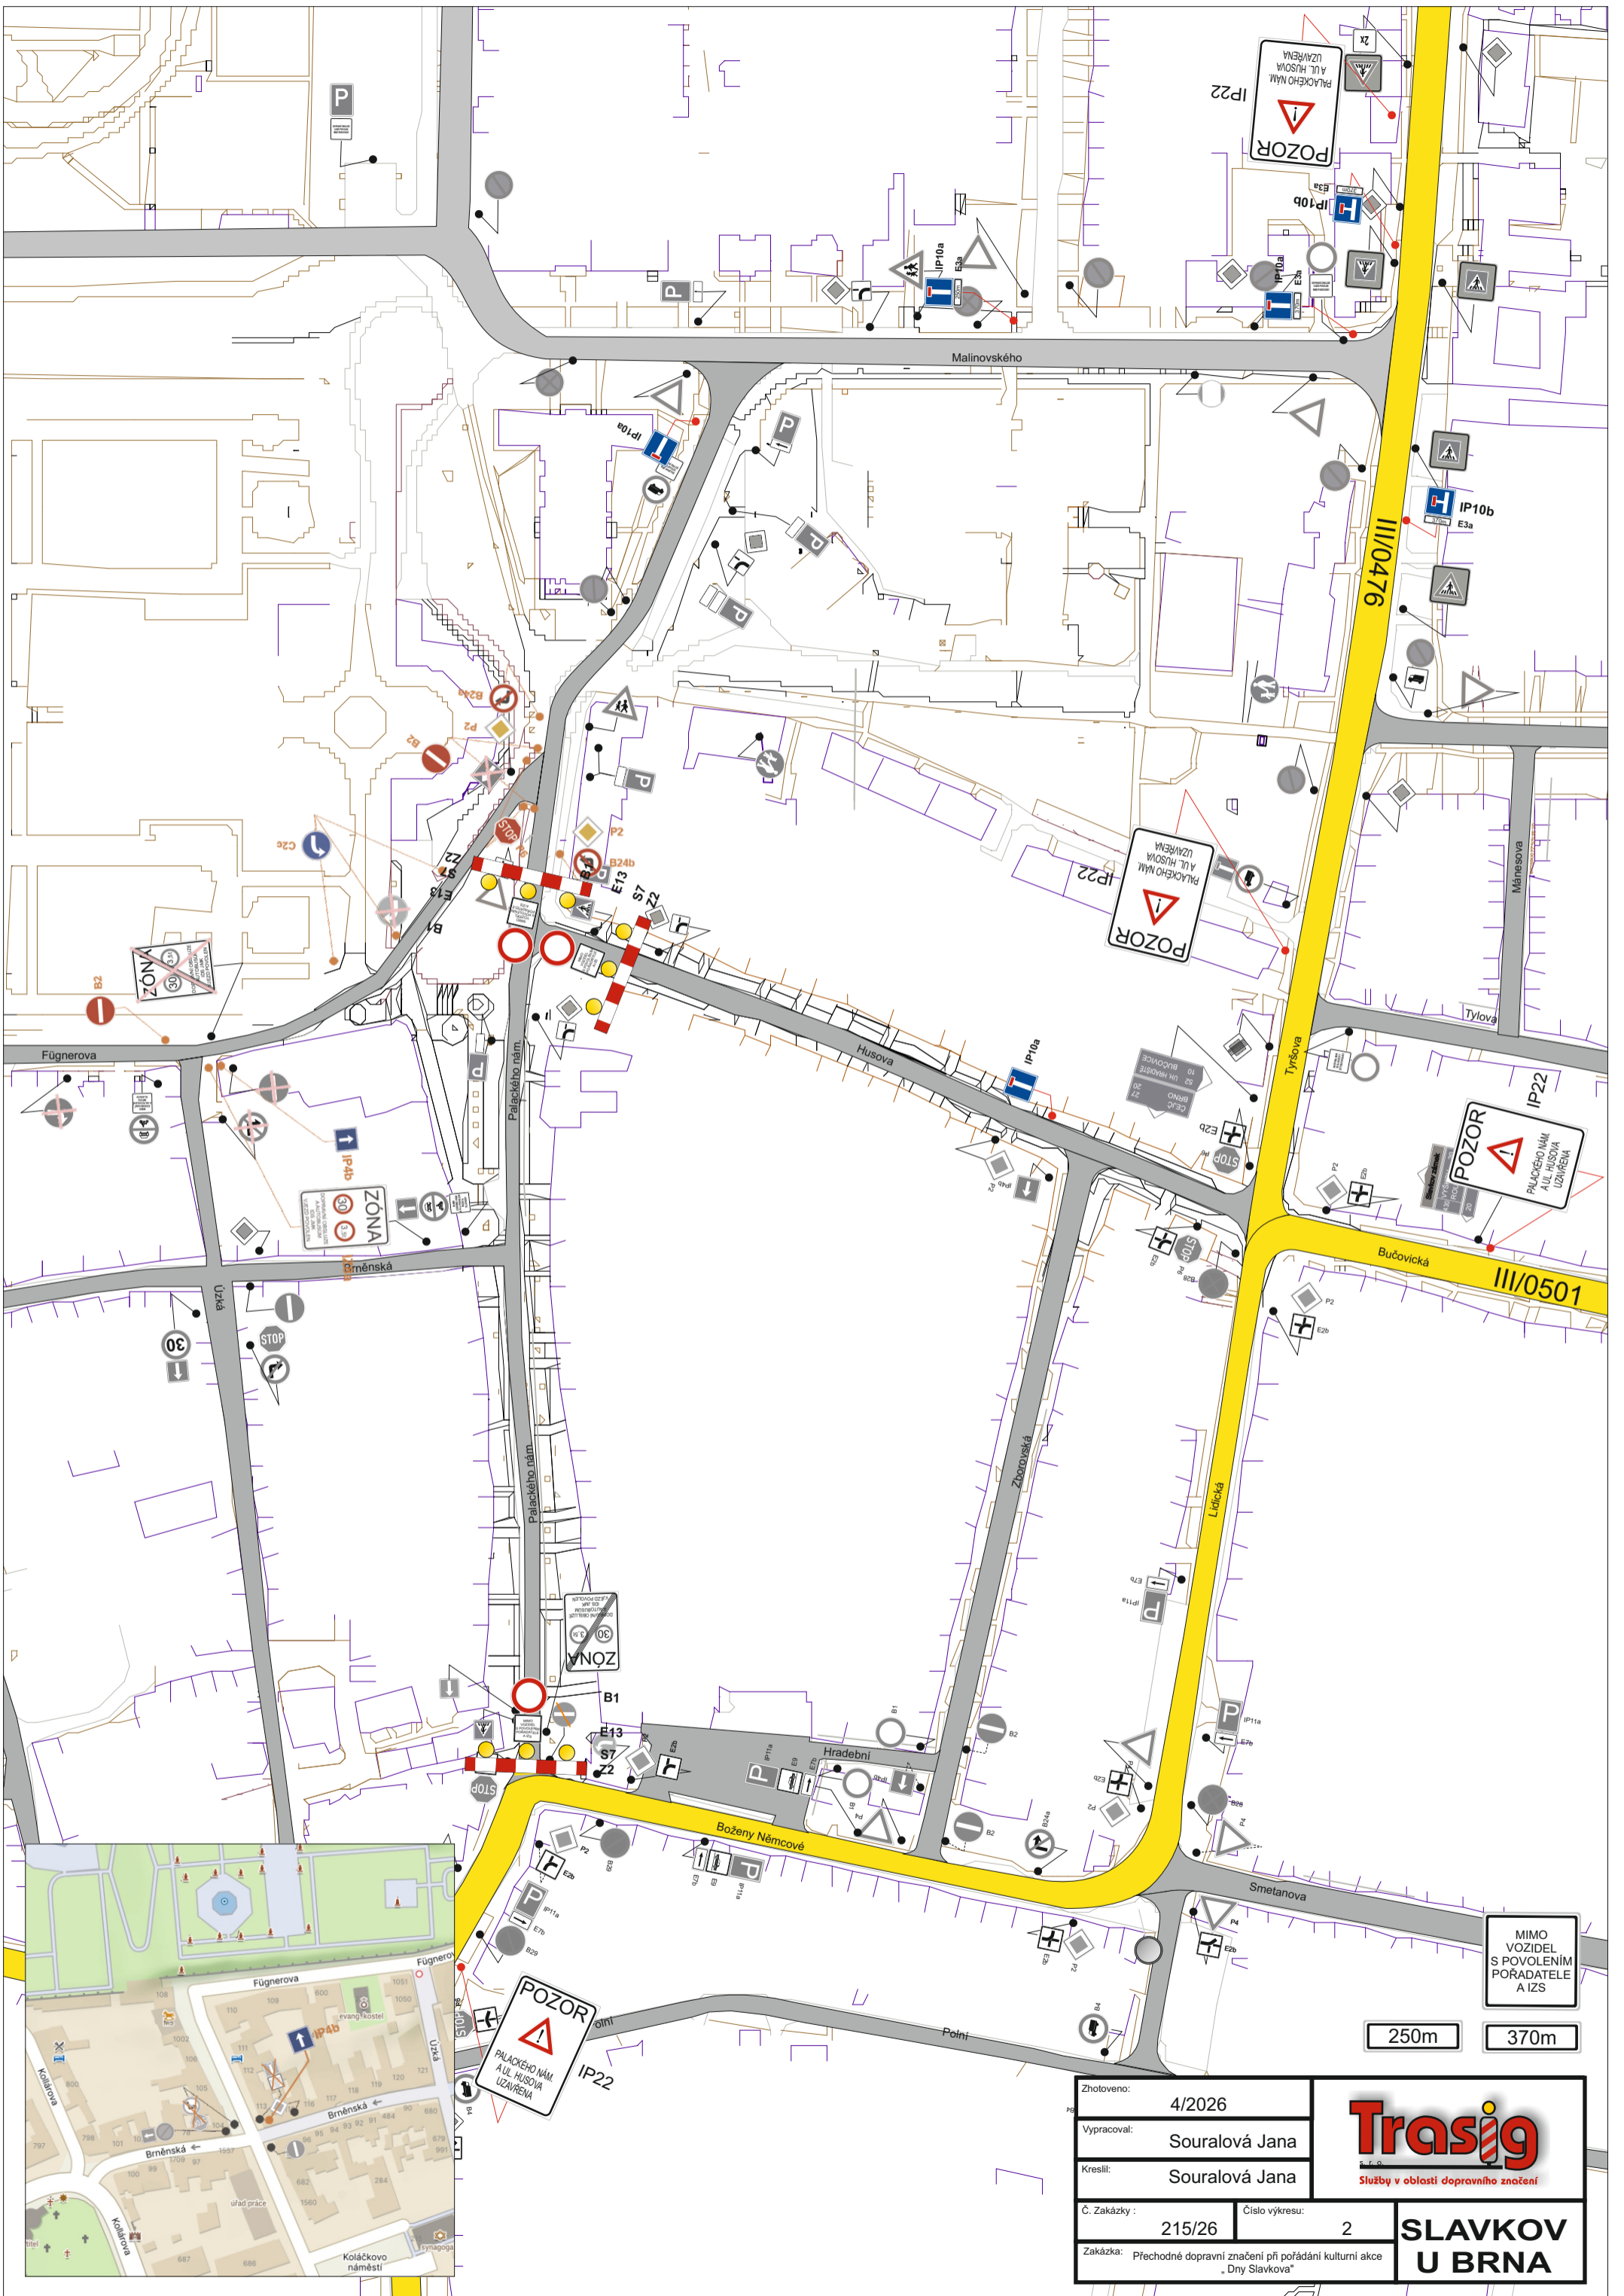

MIMO VOZIDEL S POVOLENÍM POŘADATELE A IZS

250m 370m

Zhotoveno:	4/2026
Vypracoval:	Souralová Jana
Kreslil:	Souralová Jana
Č. Zakázky :	215/26
Číslo výkresu:	2
Zakázka:	Přechodné dopravní značení při pořádání kulturní akce „Dny Slavkova“




SLAVKOV U BRNA

4/2026		Trasig Služby v oblasti dopravního značení
Vypracoval:	Souralová Jana	
Kreslil:	Souralová Jana	SLAVKOV U BRNA
Č. zakázky:	215/26	
Číslo výkresu:	3	
Zakázka: Přechodné dopravní značení při pořádání kulturní akce „Dny Slavkova“		

580m
390m

MIMO ZÁKAZNÍKY BILLY A ZAHRADNÍHO CENTRA

- Přechnodné DZ-Kújk
- Přechnodné DZ-Slavkov
- Stávající DZ

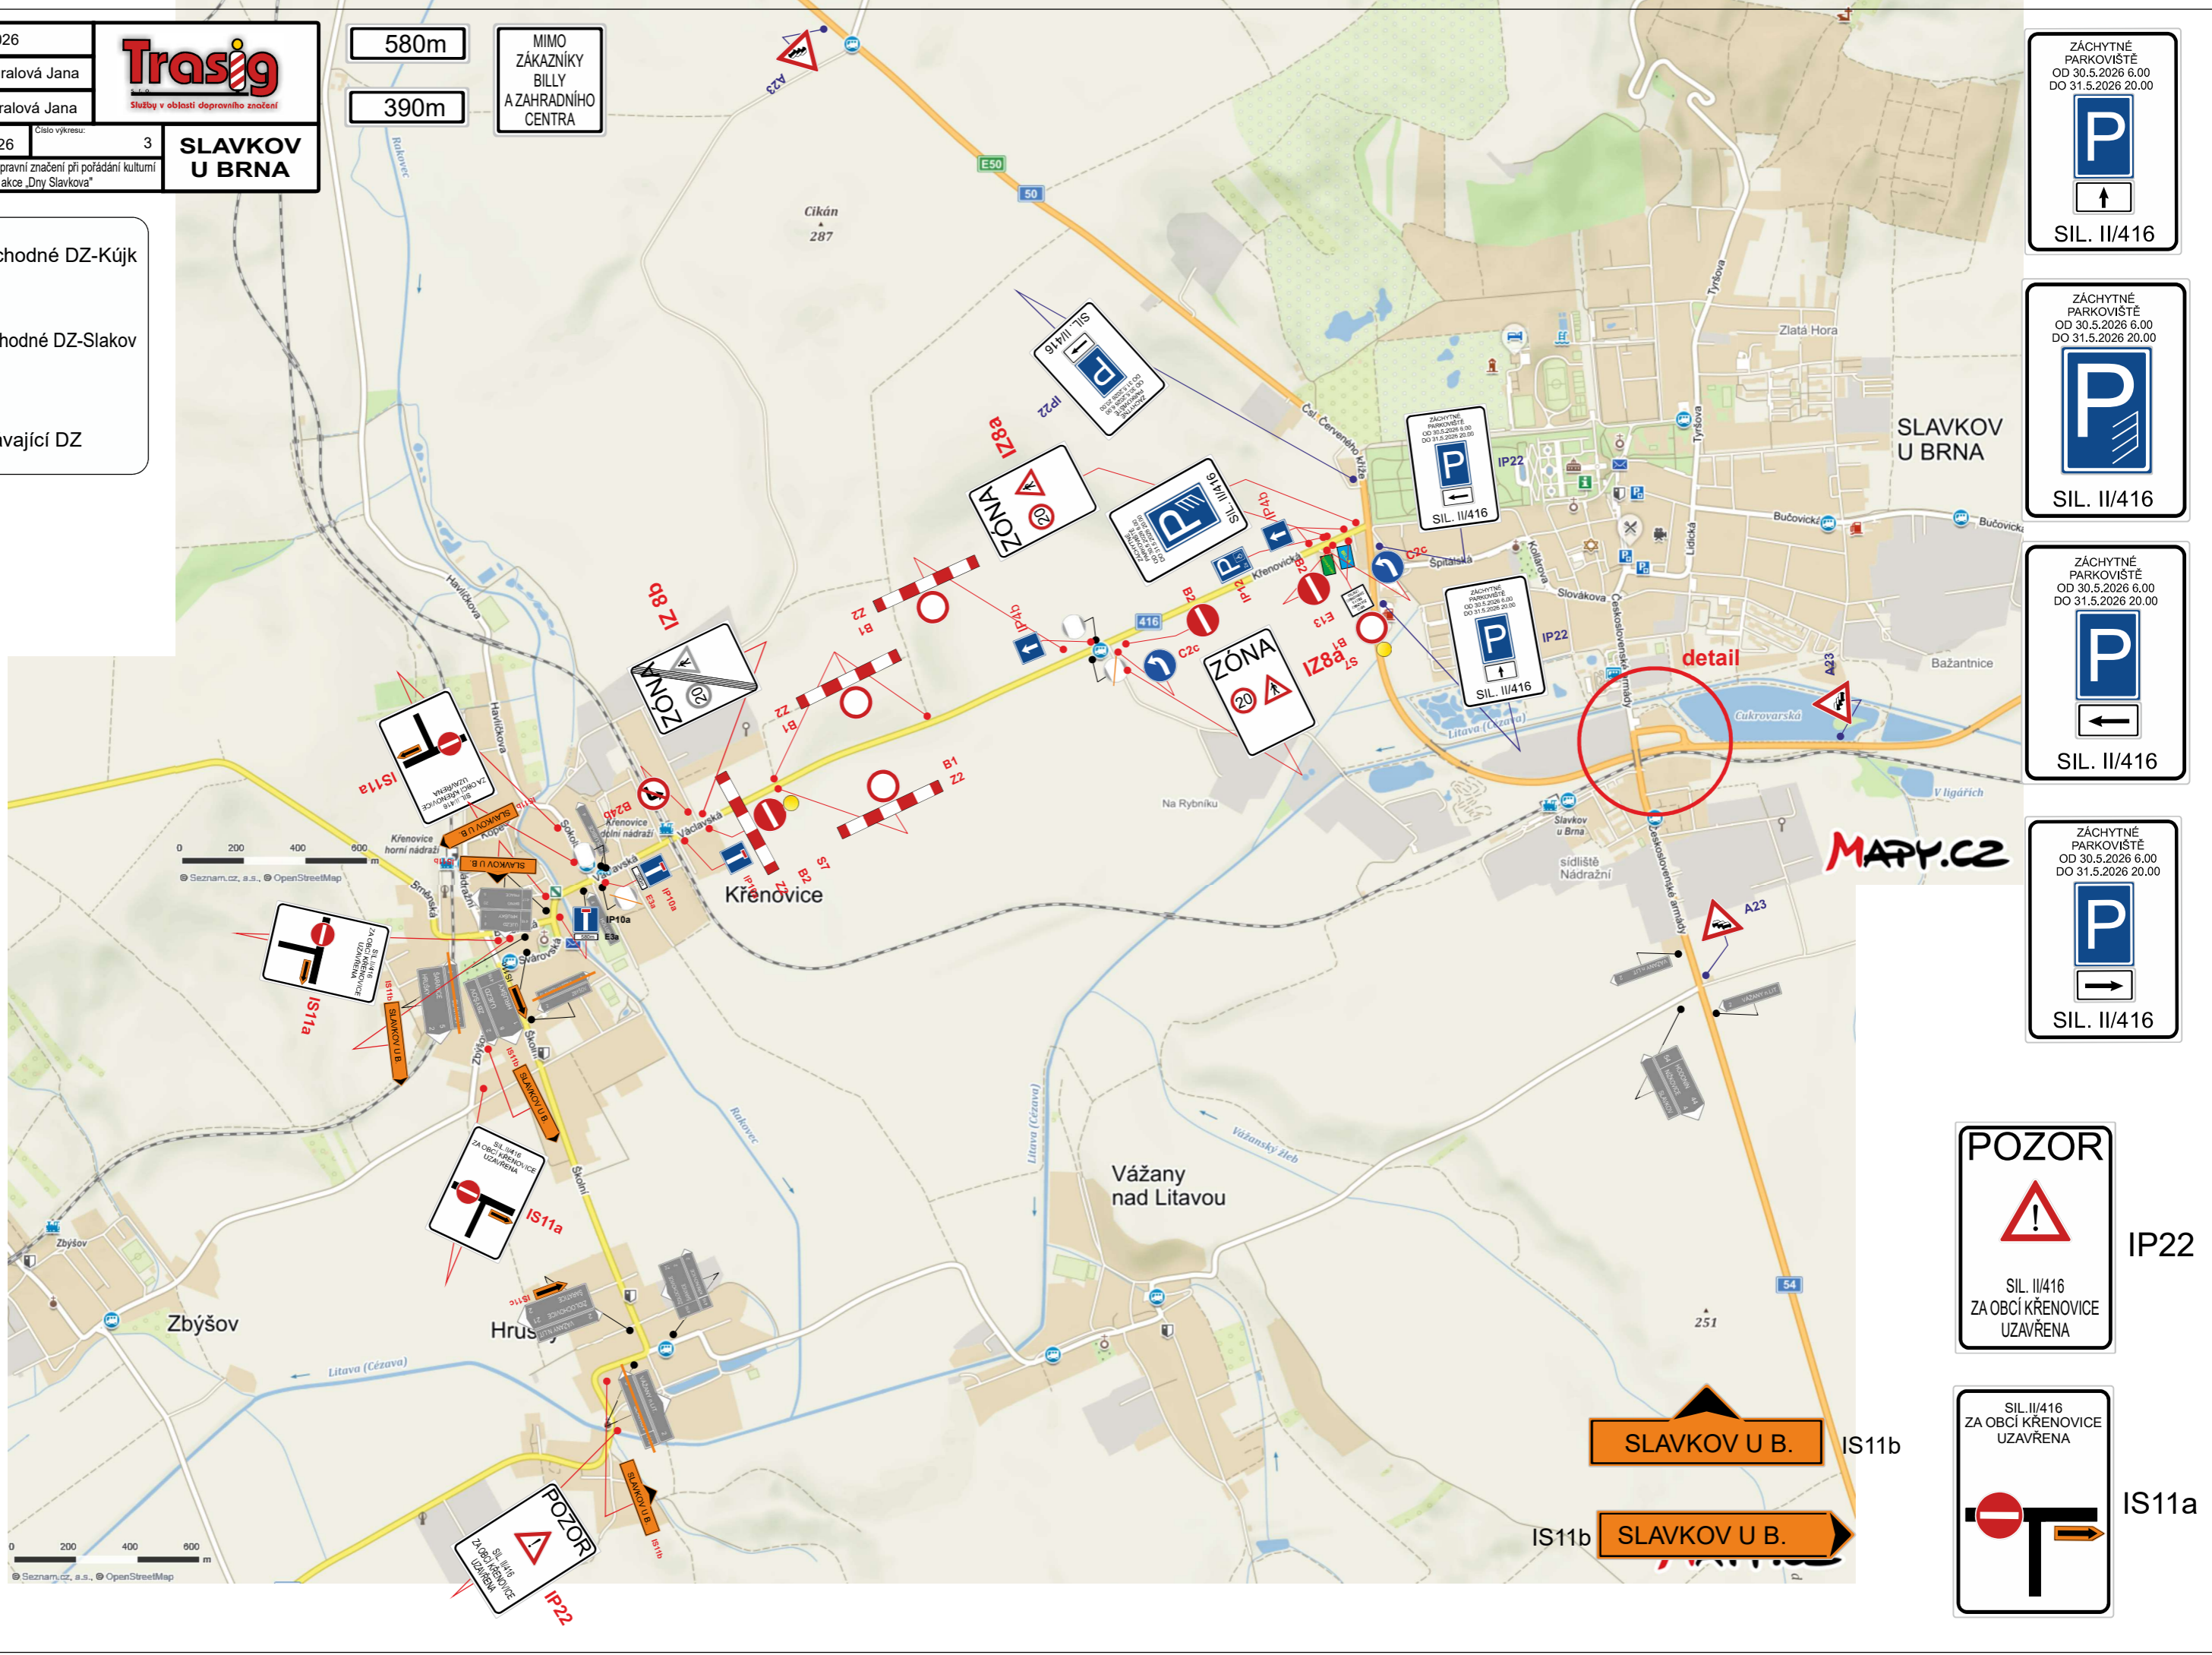

ZÁCHYTNÉ PARKOVISTÉ
OD 30.5.2026 6.00
DO 31.5.2026 20.00

SIL. II/416

ZÁCHYTNÉ PARKOVISTÉ
OD 30.5.2026 6.00
DO 31.5.2026 20.00

SIL. II/416

ZÁCHYTNÉ PARKOVISTÉ
OD 30.5.2026 6.00
DO 31.5.2026 20.00

SIL. II/416

ZÁCHYTNÉ PARKOVISTÉ
OD 30.5.2026 6.00
DO 31.5.2026 20.00

SIL. II/416

POZOR

SIL. II/416
ZA OBCÍ KŘENOVICE
UZAVŘENA

IP22

SIL. II/416
ZA OBCÍ KŘENOVICE
UZAVŘENA

IS11a


SLAVKOV U B. IS11b

SLAVKOV U B.

0 200 400 600 m

0 200 400 600 m

MAPY.CZ

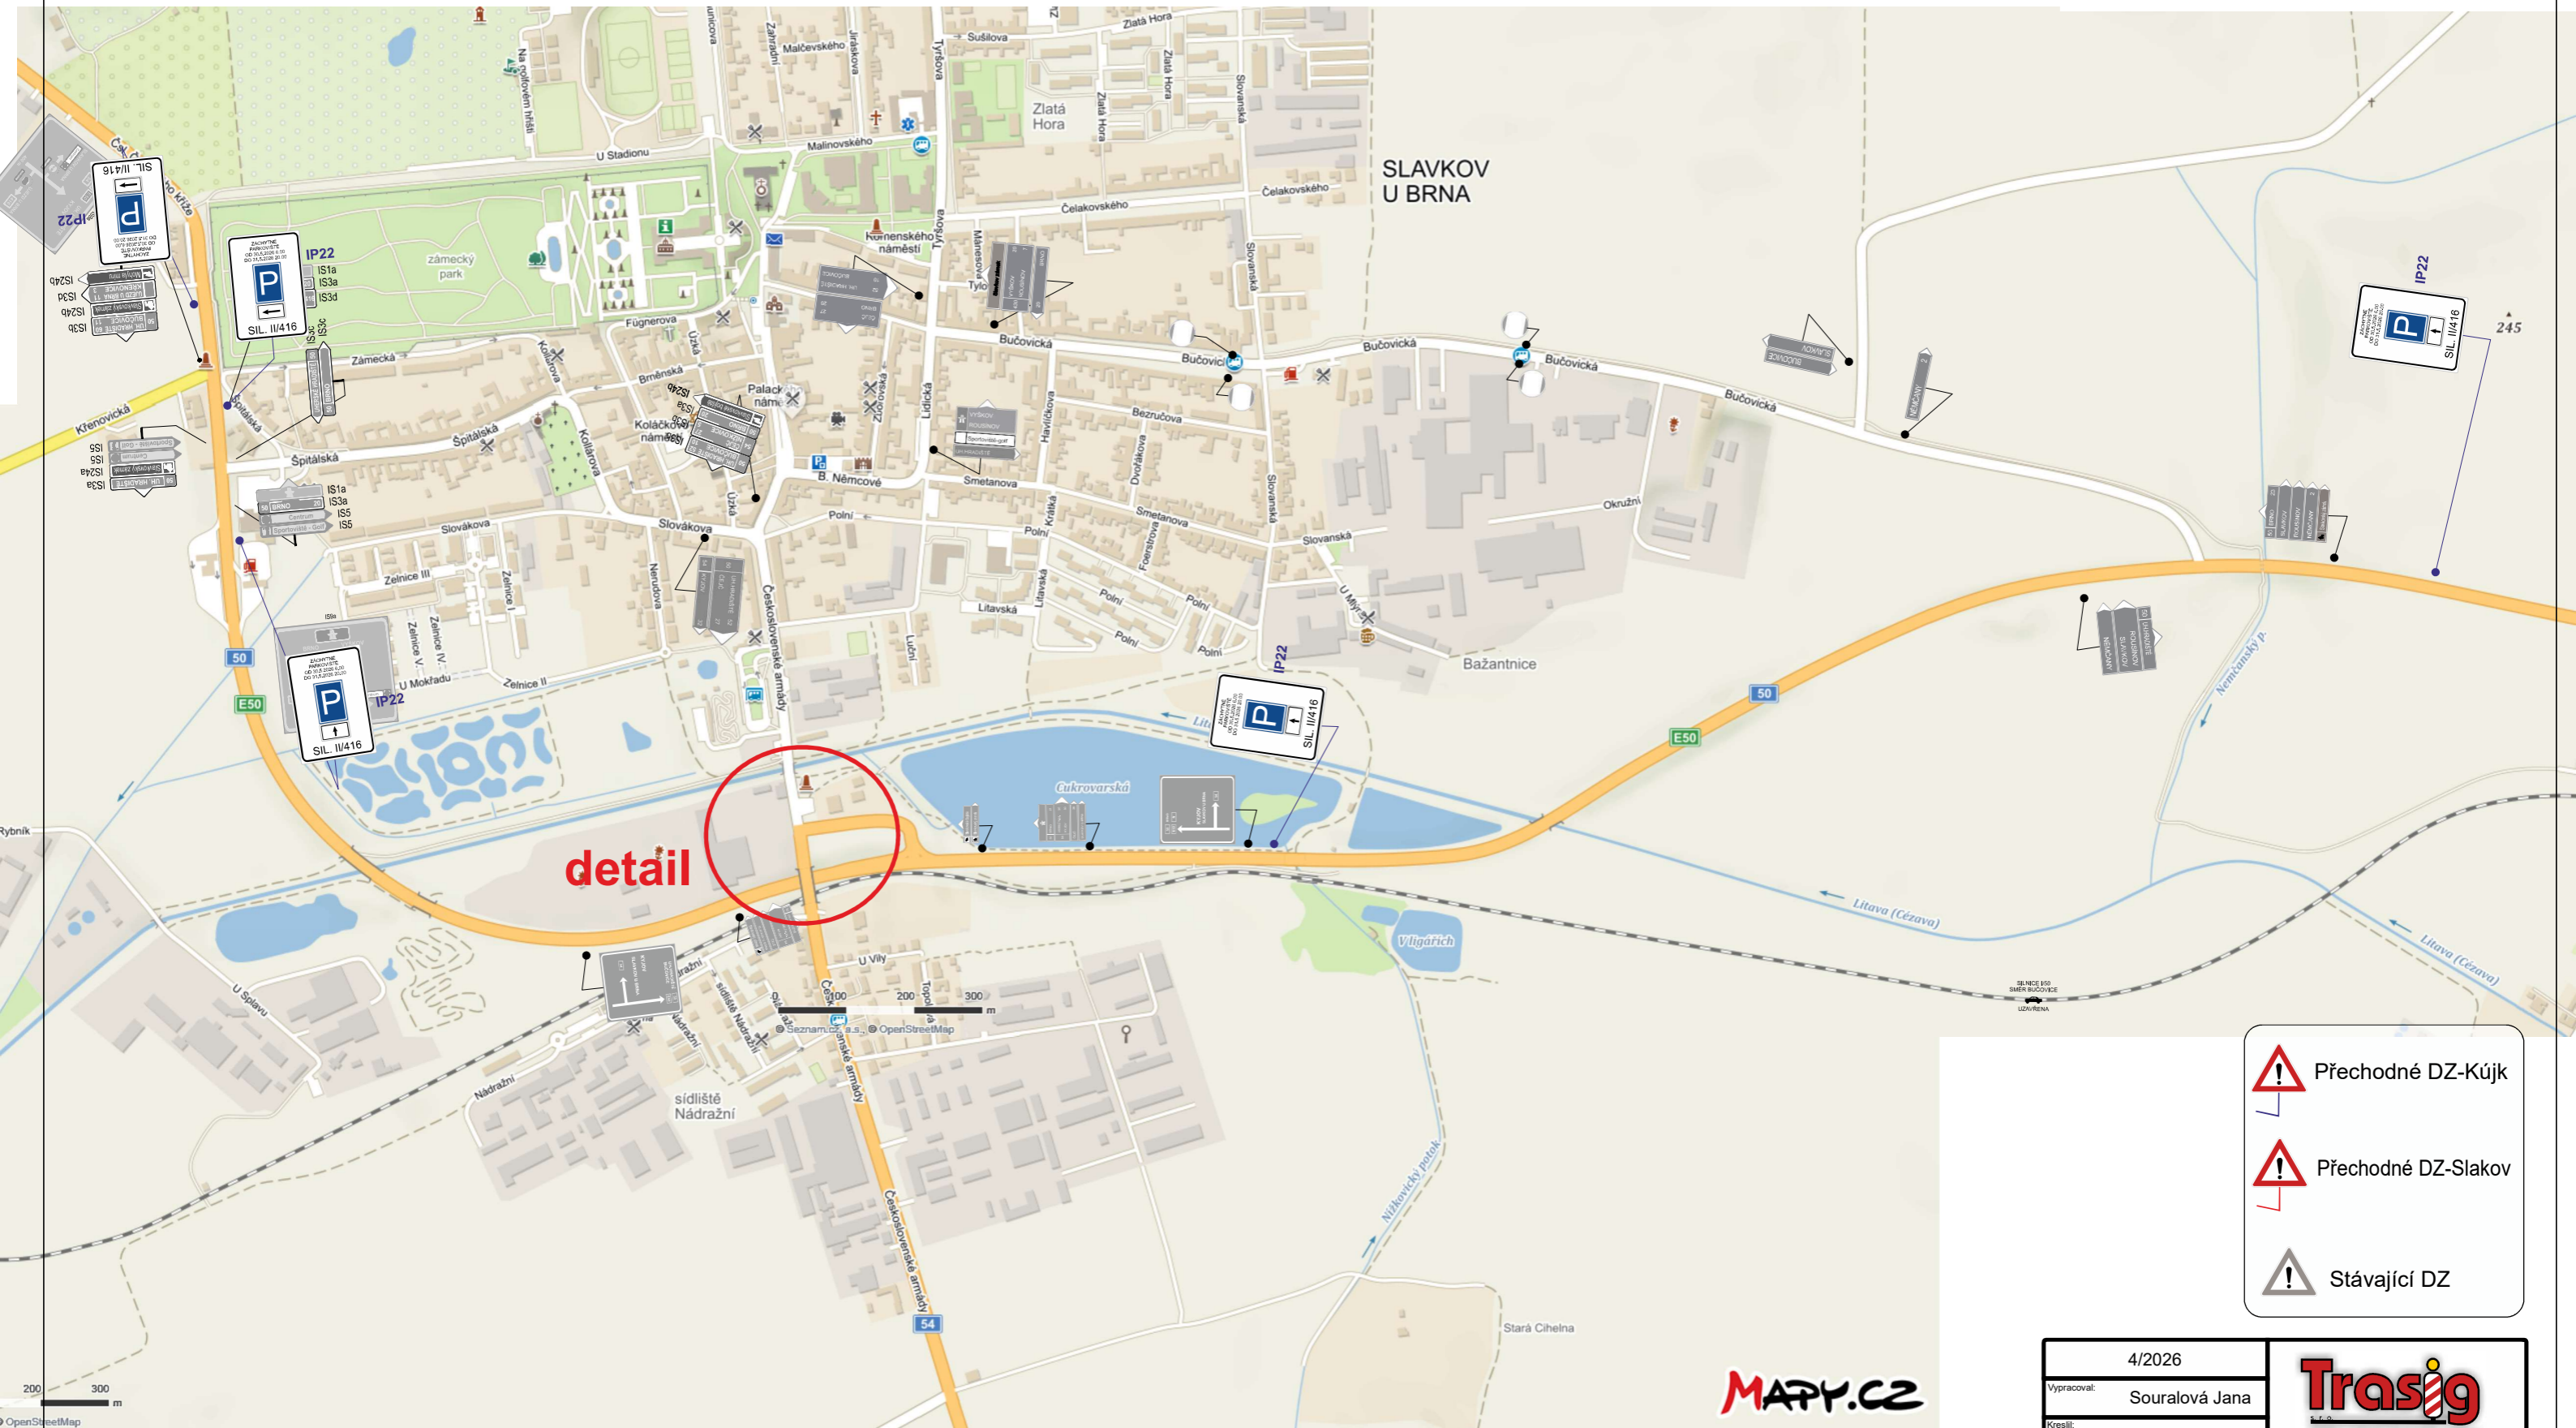



detail

-  Přechodné DZ-Kújk
-  Přechodné DZ-Slavov
-  Stávající DZ

4/2026	 Služby v oblasti dopravního značení	
Vypracoval: Suralová Jana		
Kreslil: Suralová Jana		
Č. zakázky: 215/26	Číslo výkresu: 4	SLAVKOV U BRNA
Zakázka: Přechodné dopravní značení při pořádání kulturní akce „Dny Slavkova“		



-  Přechodné DZ-Kújk
-  Přechodné DZ-Slakov
-  Stávající DZ

4/2026		 Služby v oblasti dopravního značení
Vypracoval:	Souralová Jana	
Kreslil:	Souralová Jana	SLAVKOV U BRNA
Č. zakázky :	215/26	
Číslo výkresu:	5	
Zakázka:	Přechodné dopravní značení při pořádání kulturní akce „Dny Slavkova“	

ZAKRYTÉ PARKOVIŠTĚ
5.00h - 18.00h
SIL. M416

50
P
SIL. M416



50
P
SIL. M416

50
P
SIL. M416


50
P
SIL. M416



50
P
SIL. M416

4/2026		Trasig Služby v oblasti dopravního značení	
Vypracoval:	Souralová Jana		
Kreslil:	Souralová Jana	SLAVKOV U BRNA	
C. zakázky :	215/26		Číslo výkresu: 6
Zakázka:	Přechodné dopravní značení při pořádání kulturní akce „Dny Slavkova“		

-  Přechodné DZ-Kújk
-  Přechodné DZ-Slavkov
-  Stávající DZ

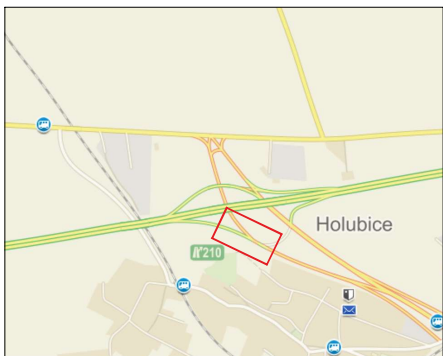



-  Přechné DZ-Kújk
-  Přechné DZ-Slavkov
-  Stávající DZ

4/2026		Trasig <small>Služby v oblasti dopravního značení</small>	
Vypracoval:	Souralová Jana		
Kreslil:	Souralová Jana	SLAVKOV U BRNA	
Č. zakázky:	215/26		Číslo výkresu: 7
Zakázka: Přechné dopravní značení při pořádání kulturní akce „Dny Slavkova“			

